



**PROJETO DE REFORMA DO
EDIFÍCIO PADRE TICÃO
(ANTONIO MARCHIONI)**

**INSTITUTO DAS CIDADES
CAMPUS ZONA LESTE**



REITORA

Soraya S. Smaili

VICE REITOR

Nelson Sass

PRÓ-REITOR DE PLANEJAMENTO

Pedro F. Arantes

PRÓ-REITORA ADJUNTA DE PLANEJAMENTO

Juliana Garcia Cespedes

CAMPUS ZONA LESTE (em implantação)

Coordenador Acadêmico

Marcos Antonio Xavier de Moraes

Vice-Coordenadora:

Giovanna Bonilha Milano




APRESENTAÇÃO

A Unifesp Zona Leste é resultado não apenas da ação do governo federal e da Unifesp, mas sobretudo da mobilização de movimentos sociais para a instalação de universidades públicas.

Atualmente, a Unifesp Zona Leste abriga o Instituto das Cidades e dispõe de um primeiro edifício reformado (com salas de aula, laboratório de informática, biblioteca, salas para docentes e de grupos de pesquisa, administração e secretaria) e um corpo docente formado por 15 professores doutores, concursados em regime de Dedicção Exclusiva. Desde 2018, é oferecido o curso de Pós-Graduação **Latu Senso Cidades, Planejamento Urbano e Participação Popular**, que está em sua segunda turma. A partir deste ano de 2020, o campus oferece dois cursos de graduação: **Licenciatura e Bacharelado em Geografia**.

LOCALIZAÇÃO

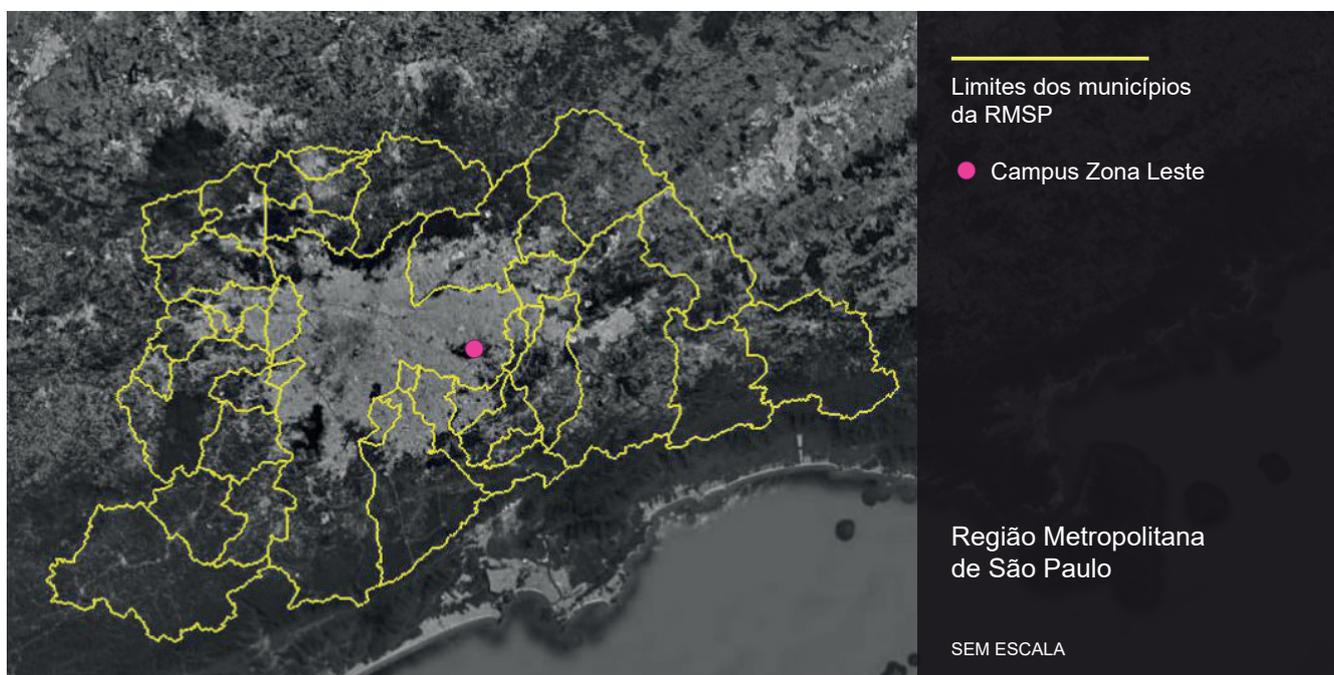

Localização do campus Zona Leste na Região Metropolitana de São Paulo (RMSP)

A REFORMA DO EDIFÍCIO PADRE TICÃO

O projeto de arquitetura para a reforma e a readequação do Edifício Padre Ticão vem sendo desenvolvida a partir da reflexão da importância do espaço como um processo pedagógico, destinados à ampliação de espaços para os recentes cursos em Bacharelado e em Licenciatura em Geografia e futura expansão de atividades acadêmicas e novas graduações da Unifesp Zona Leste.

A intervenção arquitetônica neste galpão se estrutura em três ações:

1. Em sua área central, um “teatro aberto” destinado a eventos acadêmicos, culturais e sociais que se abre para as áreas externas e para a sociedade;
2. Em um dos lados, biblioteca, salas de aula, laboratórios e espaços pedagógicos;
3. No outro lado, volumes que abrigam atividades específicas de secretarias e auditórios.

FICHA TÉCNICA:


Área do galpão: 3500m²

Previsão orçamentária:


Etapa 1 (2021): R\$ 3 milhões

Etapa 2 (2022): R\$ 3 milhões.

Total: R\$ 6 milhões

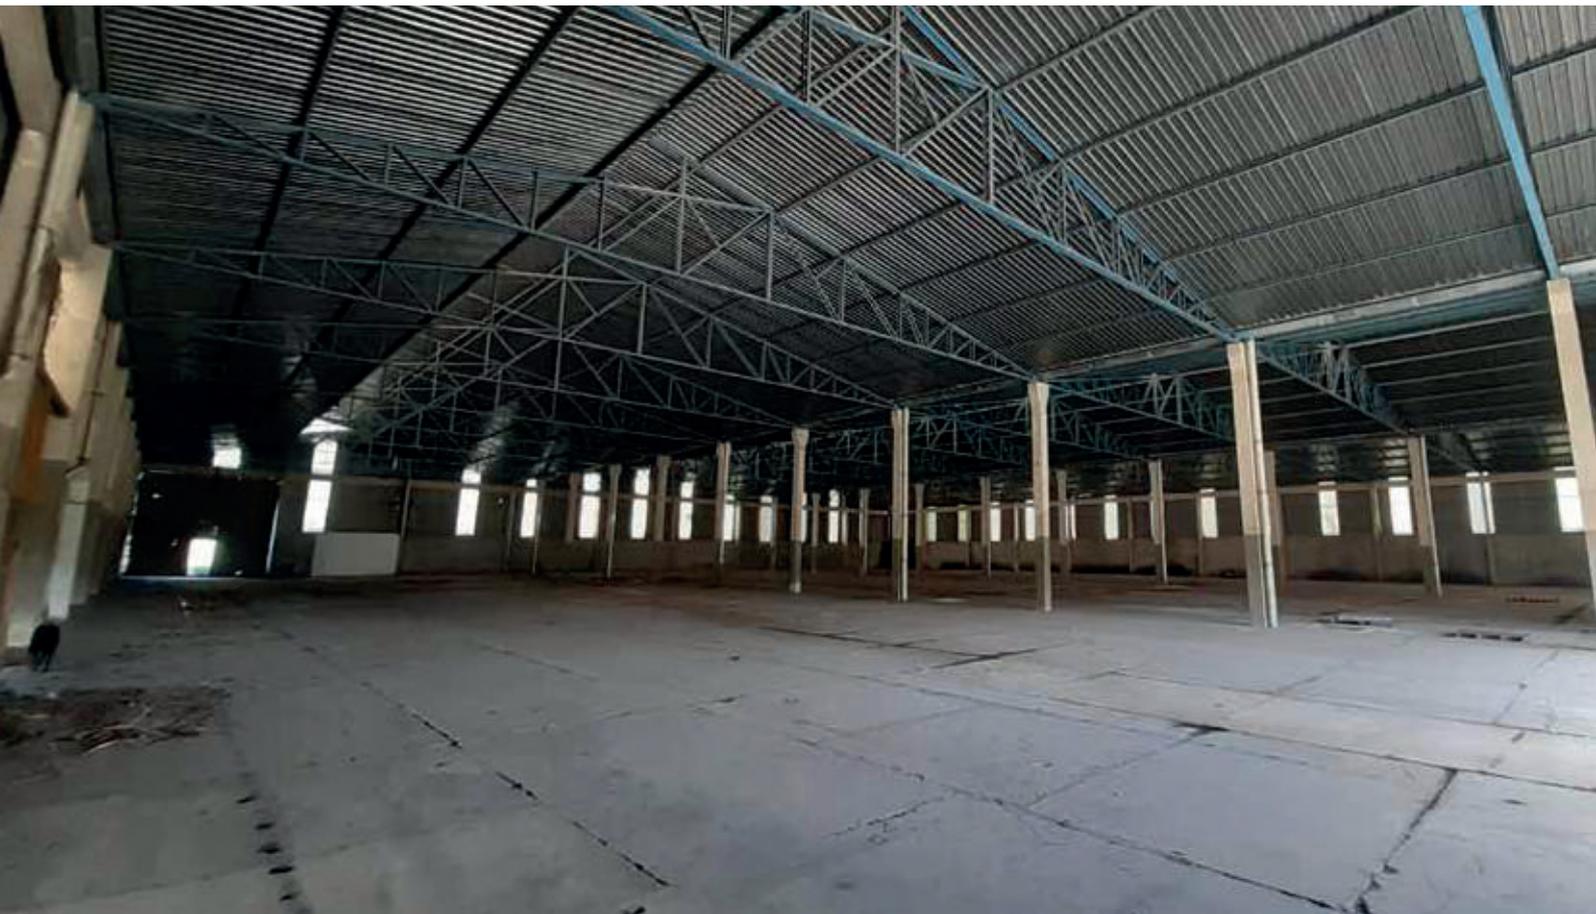


PLANTA - PAVIMENTO TÉRREO

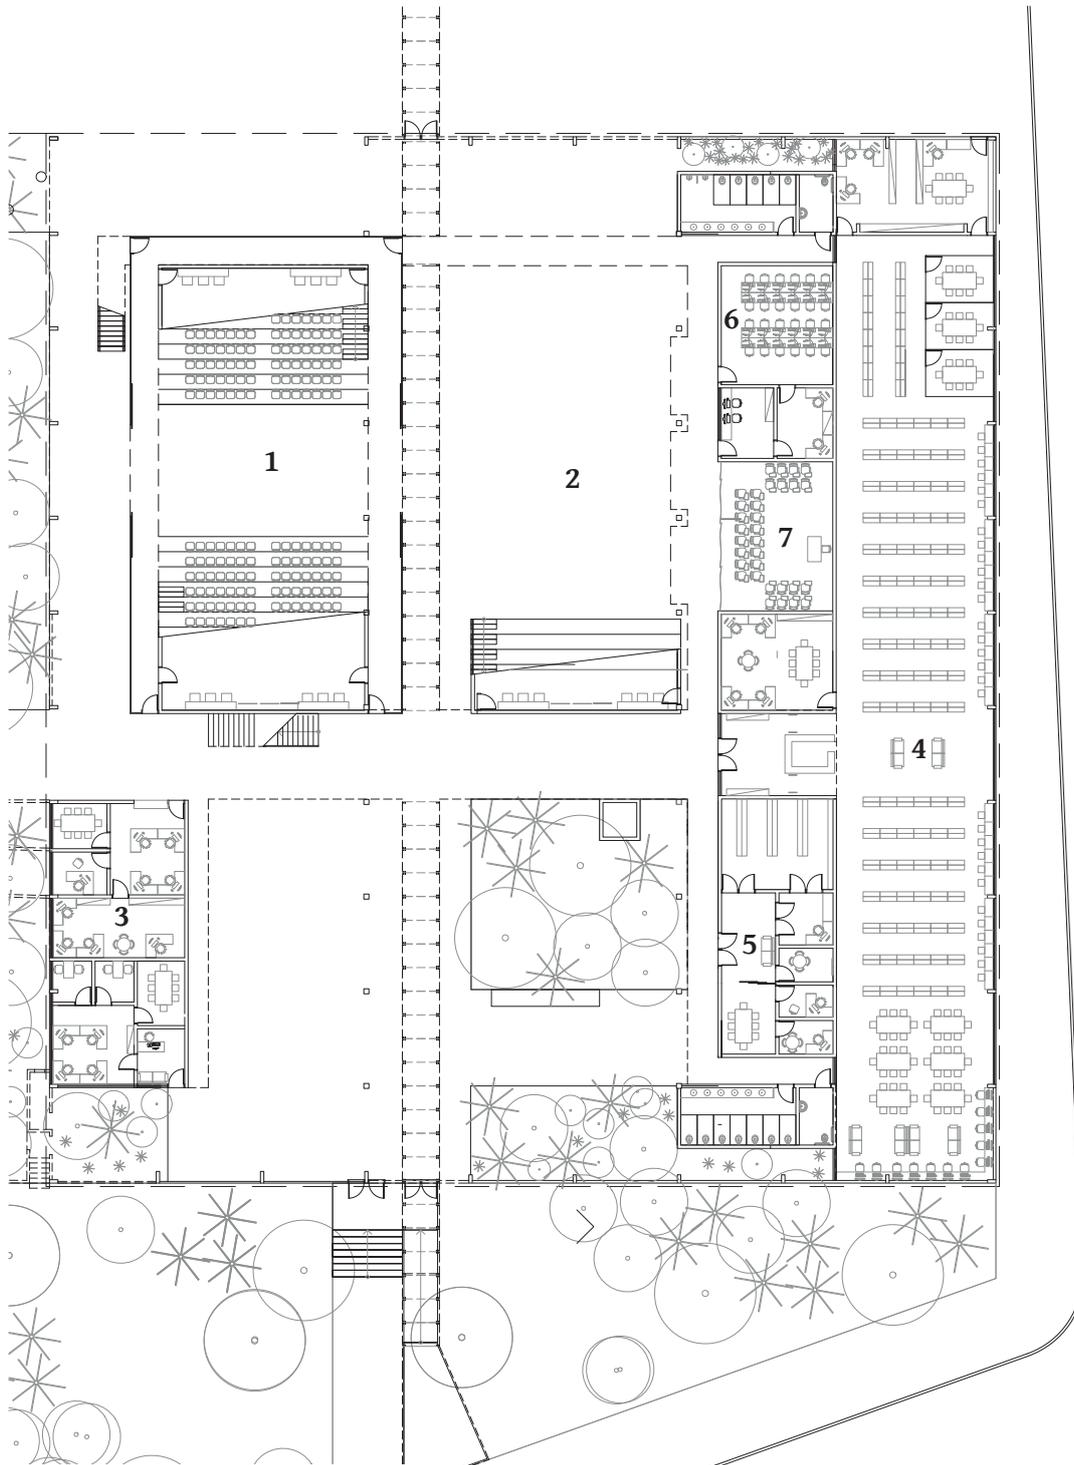

- 1 - Auditório
- 2- Anfiteatro
- 3- Secretaria Acadêmica
- 4- Biblioteca
- 5- Centro de Memória
- 6- Laboratório de informática
- 7- Sala multiuso

0 1 5m 




PLANTA - PAVIMENTO SUPERIOR

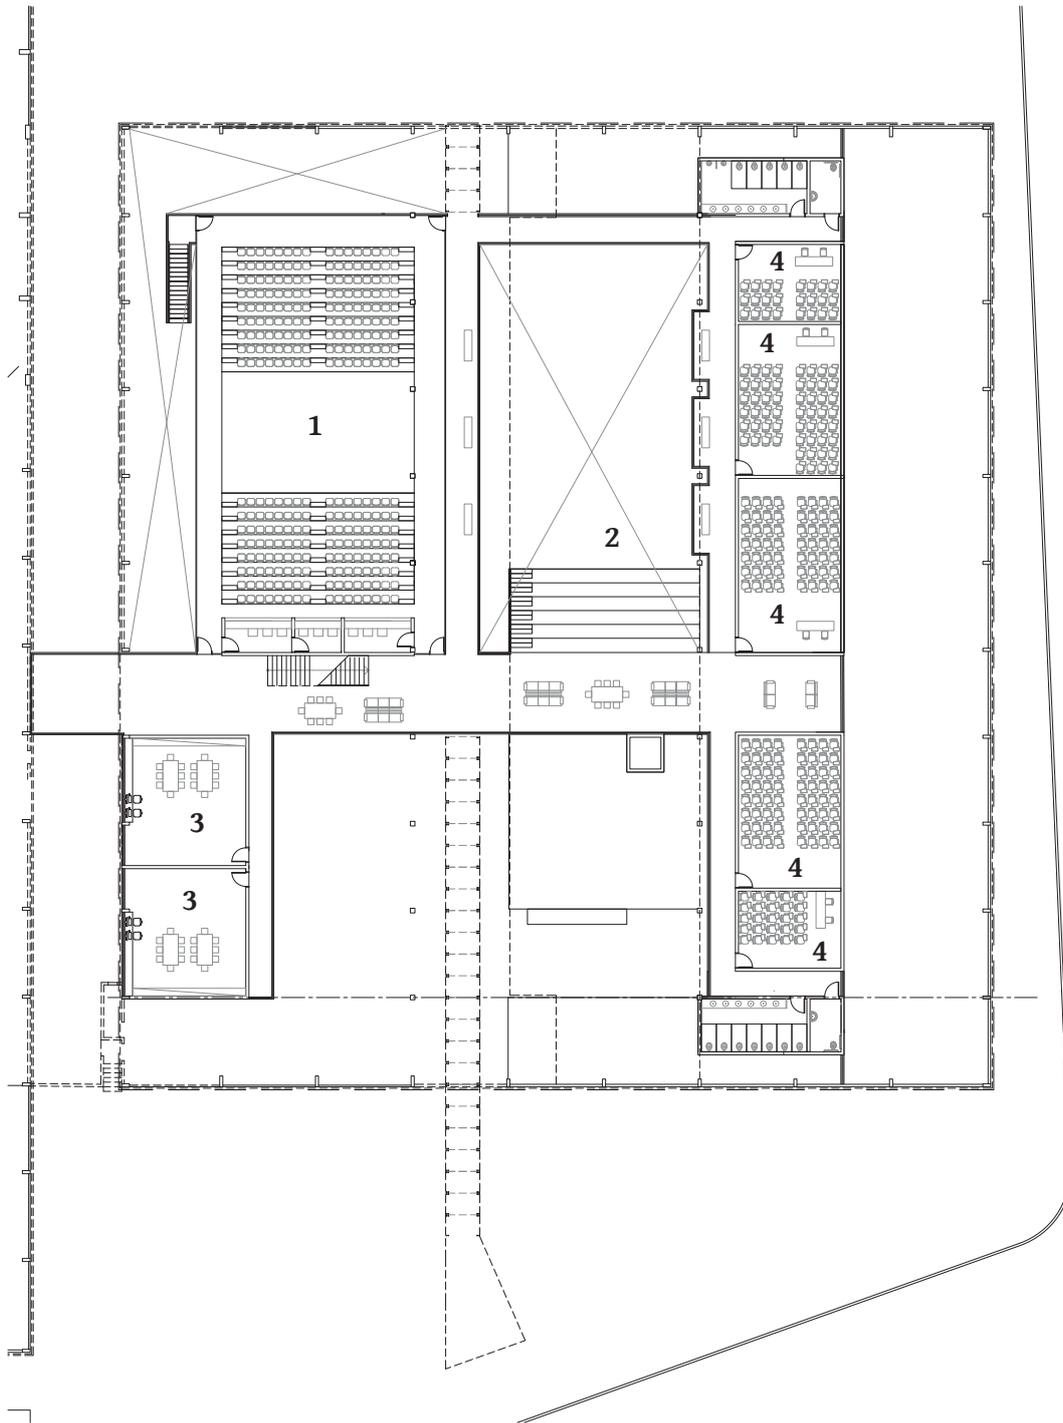

- 1 - Auditório
- 2- Anfiteatro
- 3- Laboratórios
- 4- Salas de aula

0 1 5m  N

CORTES

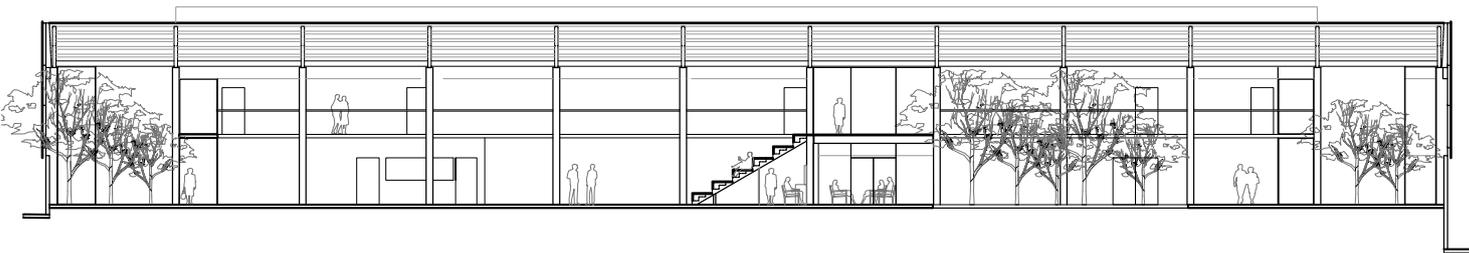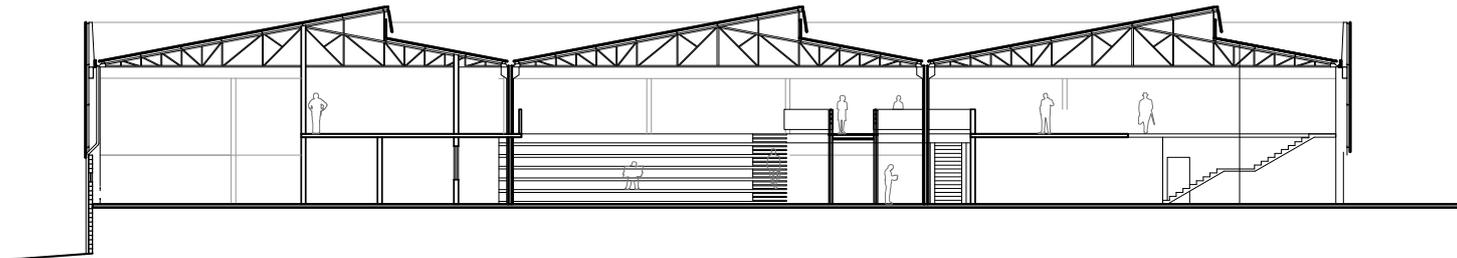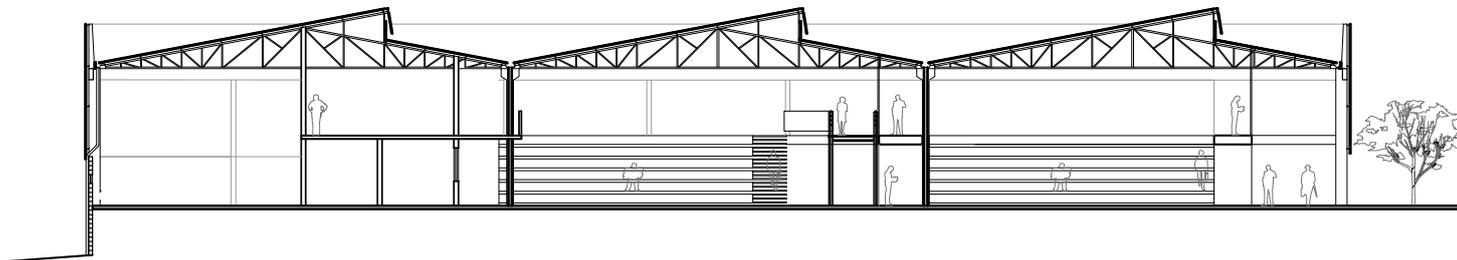

0 1 5m



FICHA TÉCNICA DO PROJETO

DIRETOR DE PLANEJAMENTO E INFRAESTRUTURA

André B. Caram

EQUIPE TÉCNICA PRÓ-PLAN

Alex de Carvalho Matos

Alex de Oliveira Sartori

Guilherme Adamo

Ricardo Moreno

PROJETO EXECUTIVO

PJJ Malucelli