

ALAMEDA PARQUE E EDIFÍCIO EPPEN



ESTUDO PRELIMINAR PARA LICITAÇÃO DE PROJETO EXECUTIVO COMPLETO - maio/2014  
**EDIFÍCIO EPPEN - CAMPUS OSASCO - TERRENO QUITAÚNA**  
Universidade Federal de São Paulo - Pró Reitoria de Planejamento




## ALAMEDA PARQUE



## ALAMEDA PARQUE




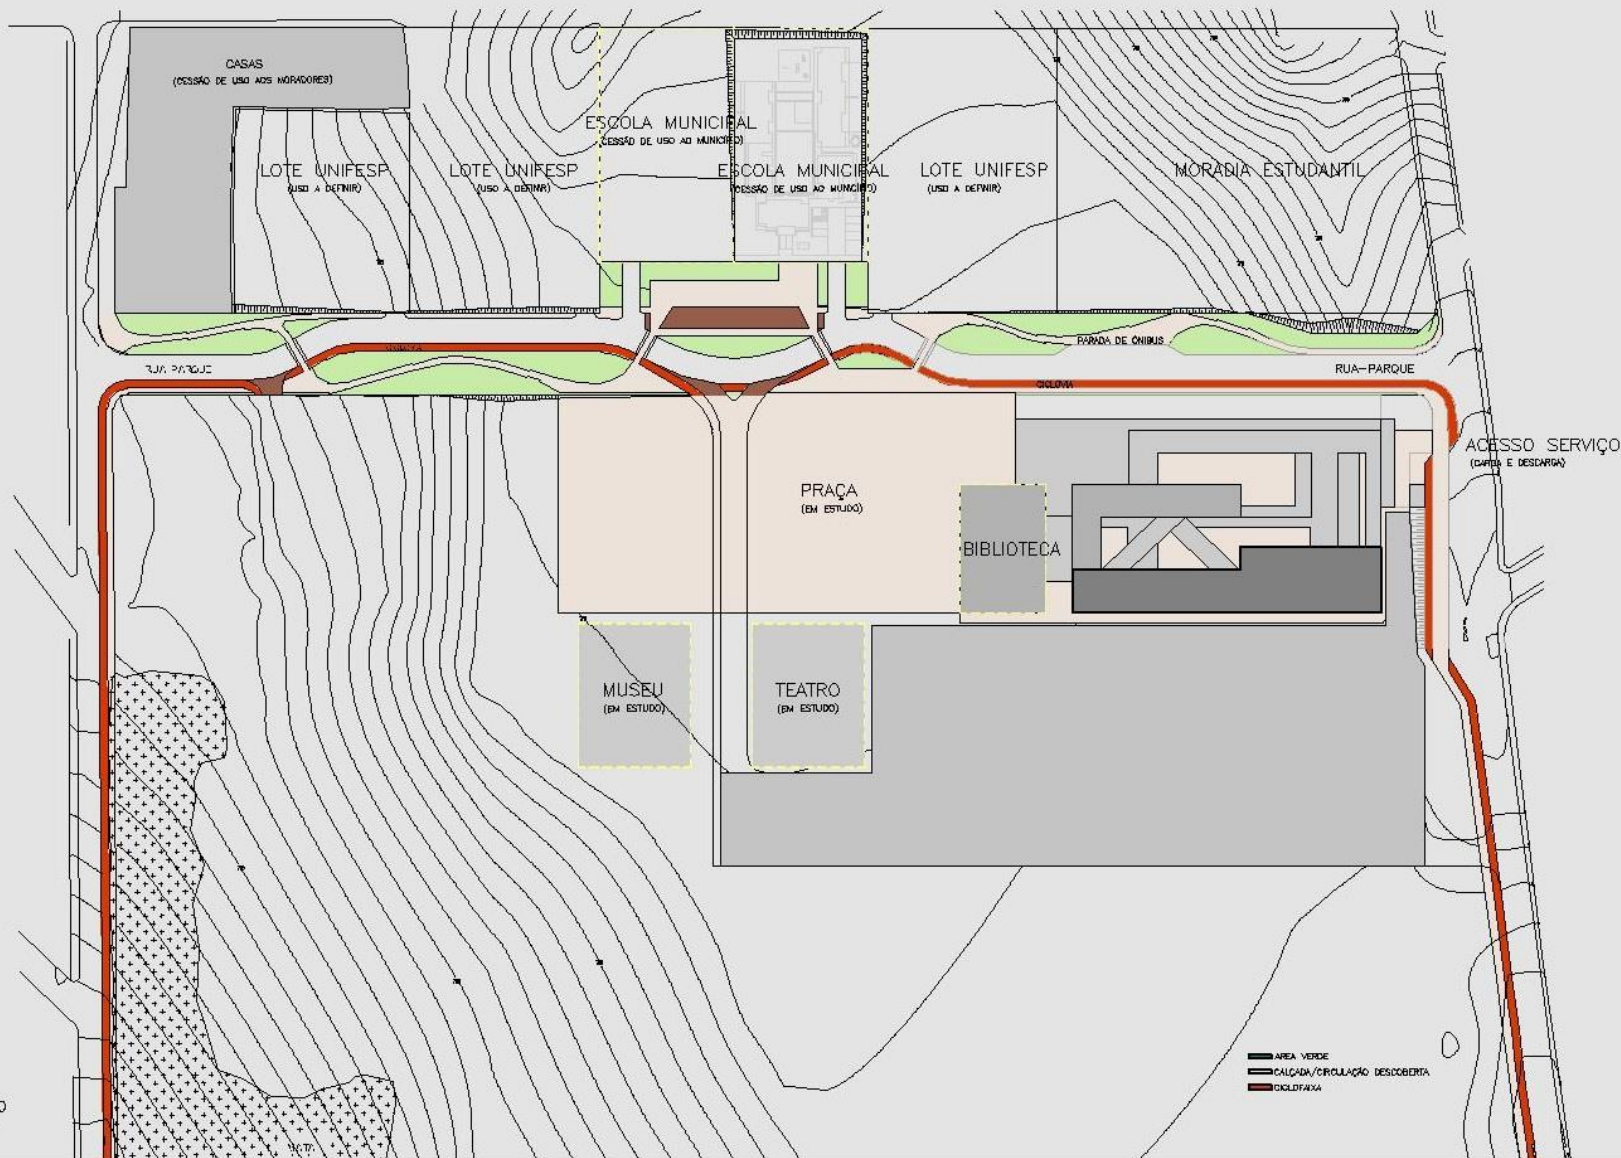

IMPLANTAÇÃO  
Esc. 1:750


ESTUDO PRELIMINAR PARA LICITAÇÃO DE PROJETO EXECUTIVO COMPLETO - maio/2014  
**EDIFÍCIO EPPEN - CAMPUS OSASCO - TERRENO QUITAÚNA**  
Universidade Federal de São Paulo - Pró Reitoria de Planejamento



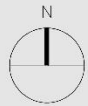

HÇA

RUA PAROL


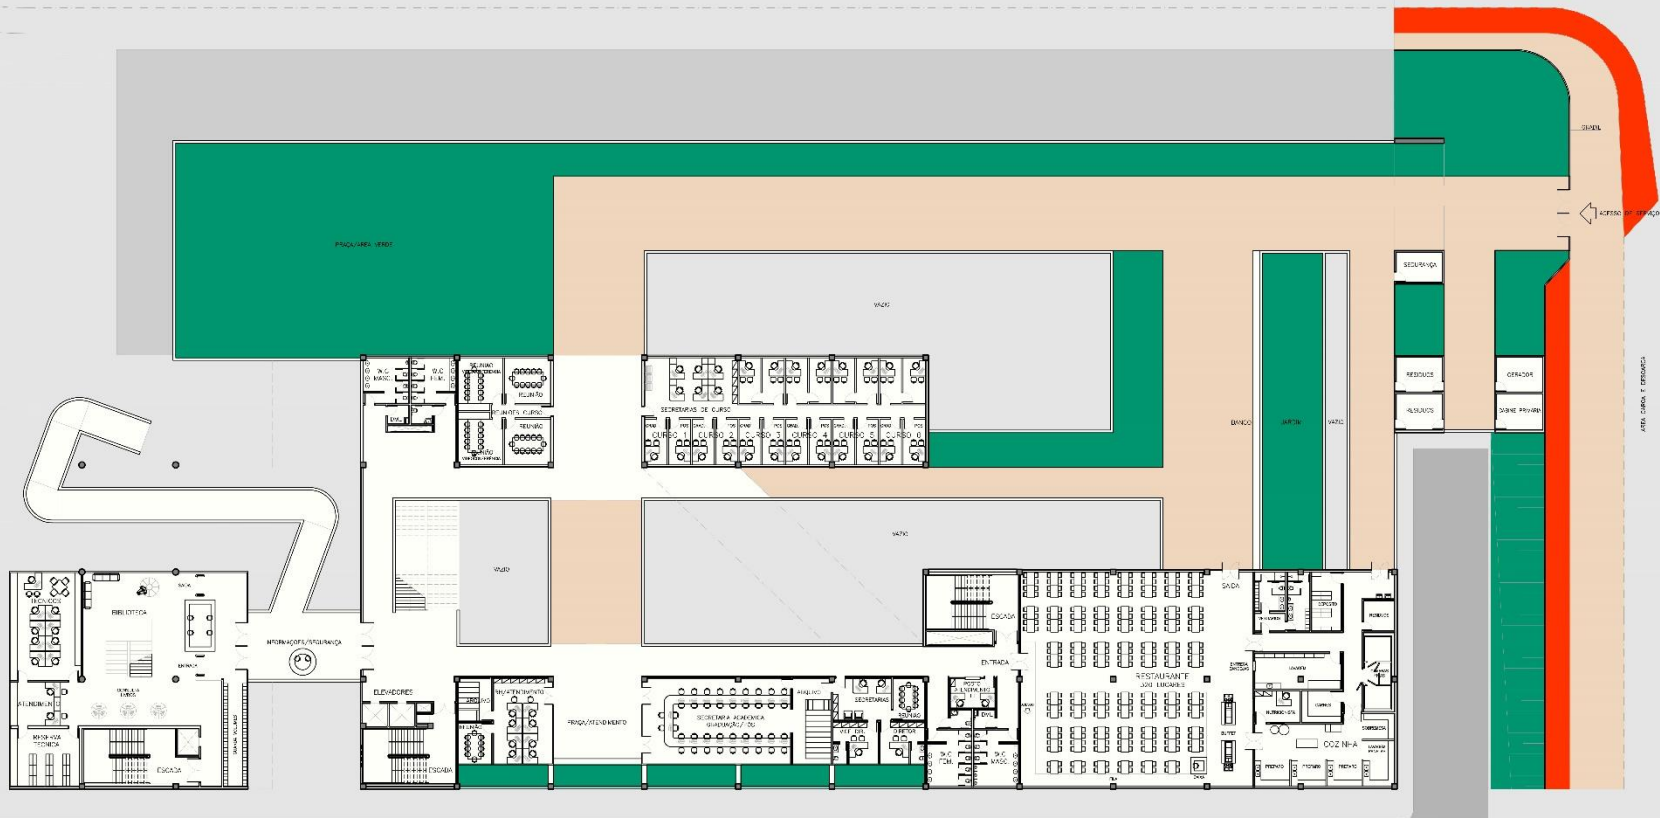


1º PAVIMENTO - MULTIUSO  
Esc. 1:250

- ÁREA VERDE
- CAIÇADA/CIRCUL. AÇOD. DESCOBERTA
- CLOFOFAIXA


ESTUDO PRELIMINAR PARA LICITAÇÃO DE PROJETO EXECUTIVO COMPLETO - maio/2014  
**EDIFÍCIO EPPEN - CAMPUS OSASCO - TERRENO QUITAÚNA**  
Universidade Federal de São Paulo - Pró Reitoria de Planejamento



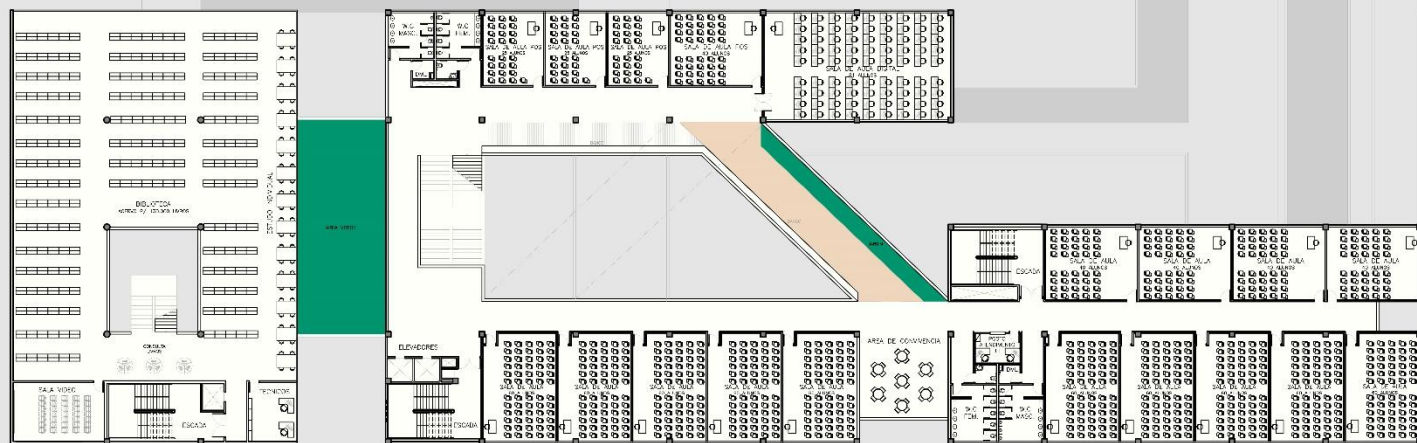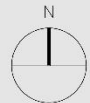

2º PAVIMENTO—SALAS DE AULA E BIBLIOTECA  
Esc. 1:250

ESTUDO PRELIMINAR PARA LICITAÇÃO DE PROJETO EXECUTIVO COMPLETO - maio/2014  
**EDIFÍCIO EPPEN - CAMPUS OSASCO - TERRENO QUITAÚNA**  
Universidade Federal de São Paulo - Pró Reitoria de Planejamento


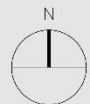


3º PAVIMENTO—SALAS DE AULA E BIBLIOTECA  
Esc. 1:250

ÁREA VERDE  
CIRCULAÇÃO DESCOBERTA

ESTUDO PRELIMINAR PARA LICITAÇÃO DE PROJETO EXECUTIVO COMPLETO - maio/2014  
**EDIFÍCIO EPPEN - CAMPUS OSASCO - TERRENO QUITAÚNA**  
Universidade Federal de São Paulo - Pró Reitoria de Planejamento


RUA PASSEIO

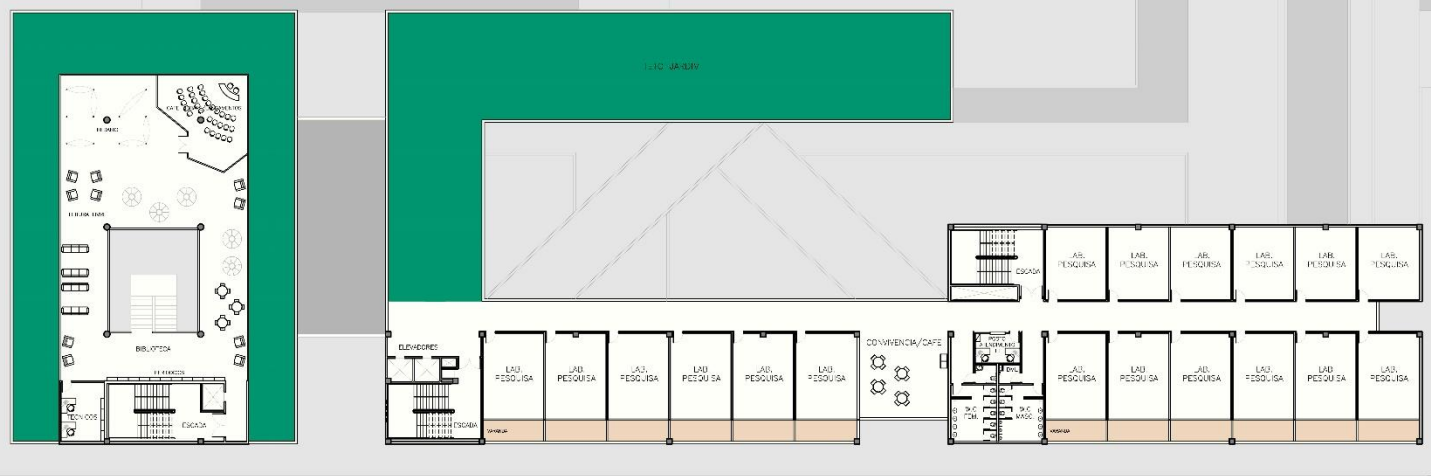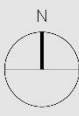

4º PAVIMENTO - PESQUISA E BIBLIOTECA  
Esc. 1:250


AREA VERDE

**ESTUDO PRELIMINAR PARA LICITAÇÃO DE PROJETO EXECUTIVO COMPLETO - maio/2014**  
**EDIFÍCIO EPPEN - CAMPUS OSASCO - TERRENO QUITAÚNA**  
 Universidade Federal de São Paulo - Pró Reitoria de Planejamento

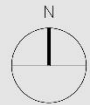


HÇA

RUA PAROL

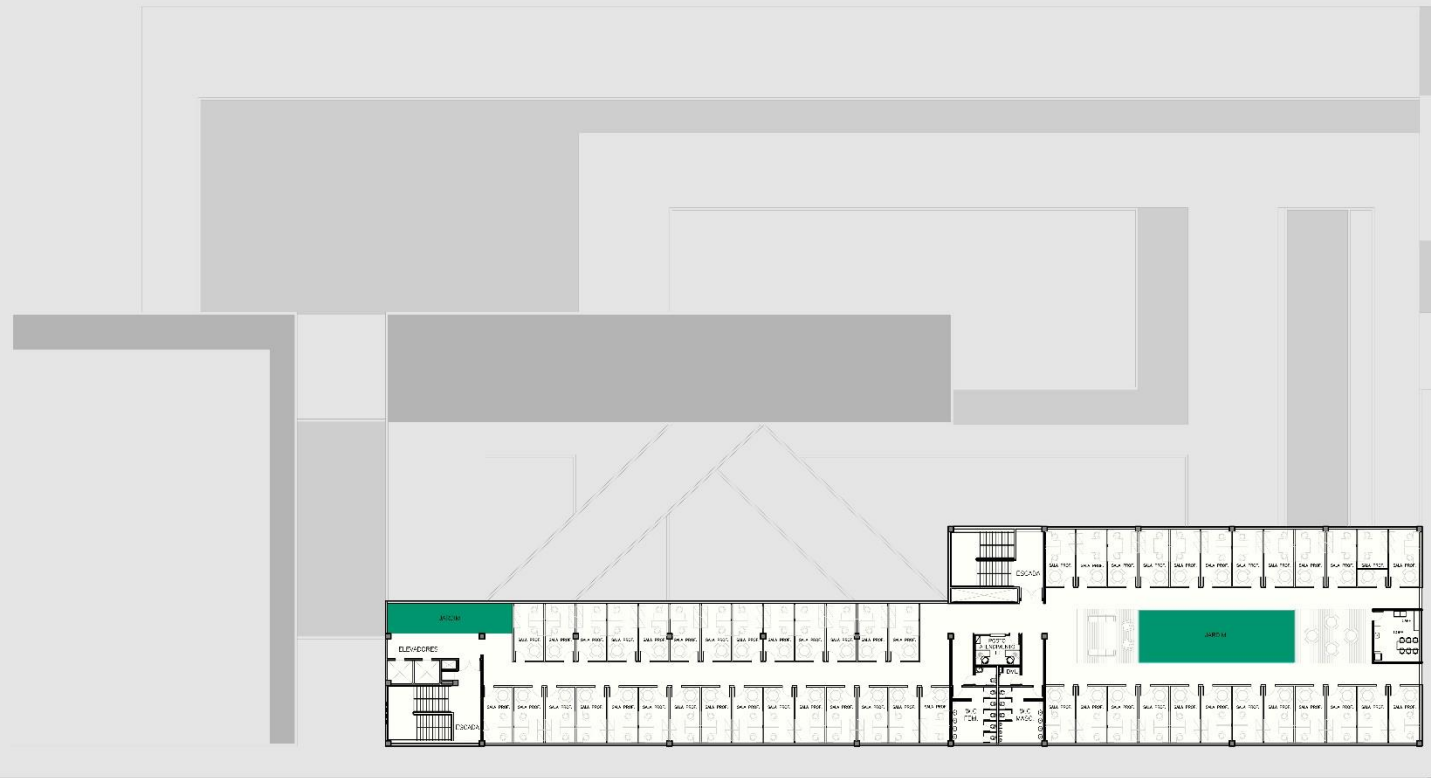


5º PAVIMENTO—SALA DE PROFESSORES  
Esc. 1:250


ARTA VERDE

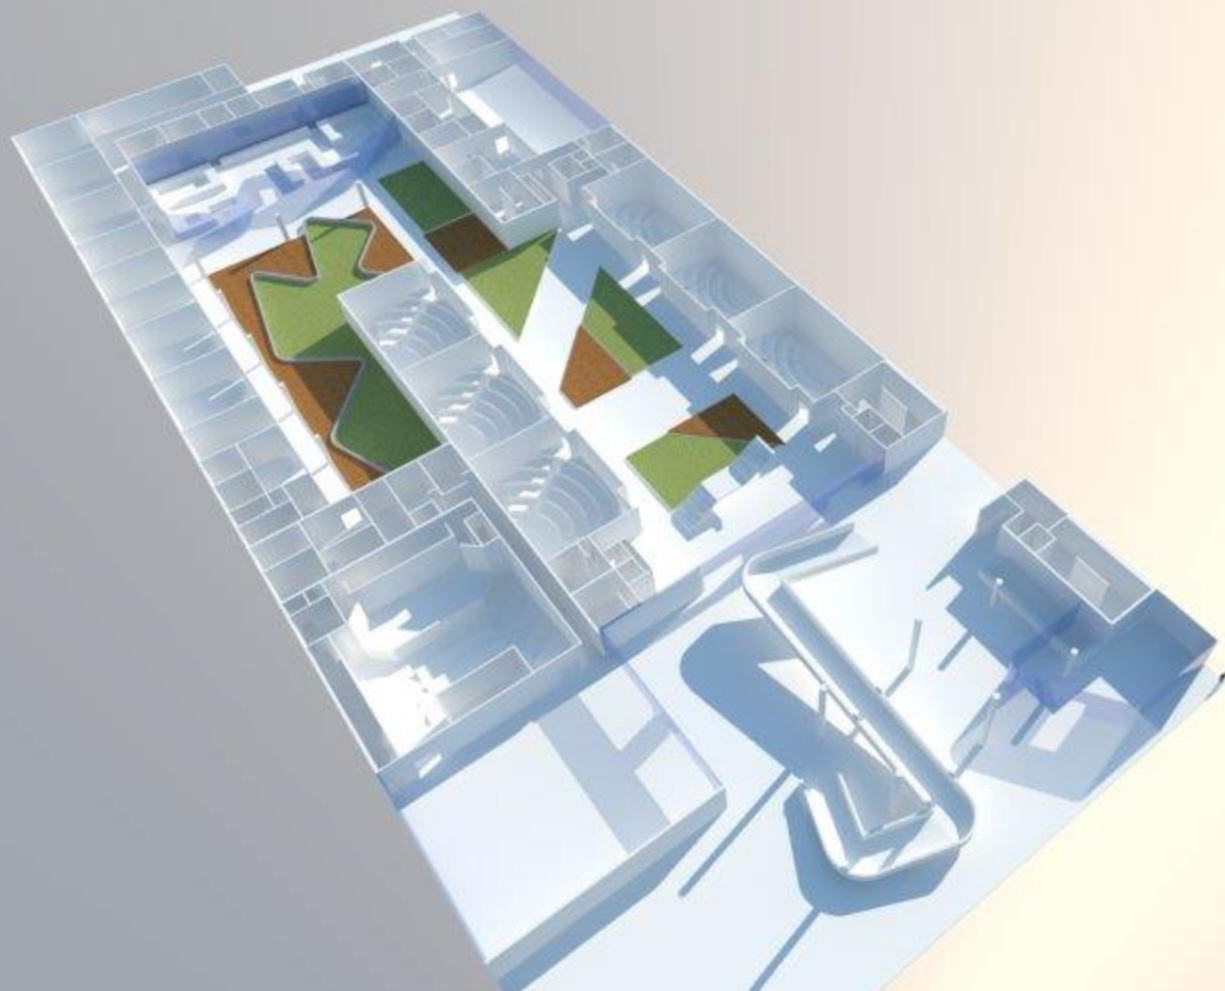


ESTUDO PRELIMINAR PARA LICITAÇÃO DE PROJETO EXECUTIVO COMPLETO - maio/2014  
**EDIFÍCIO EPPEN - CAMPUS OSASCO - TERRENO QUITAÚNA**  
Universidade Federal de São Paulo - Pró Reitoria de Planejamento

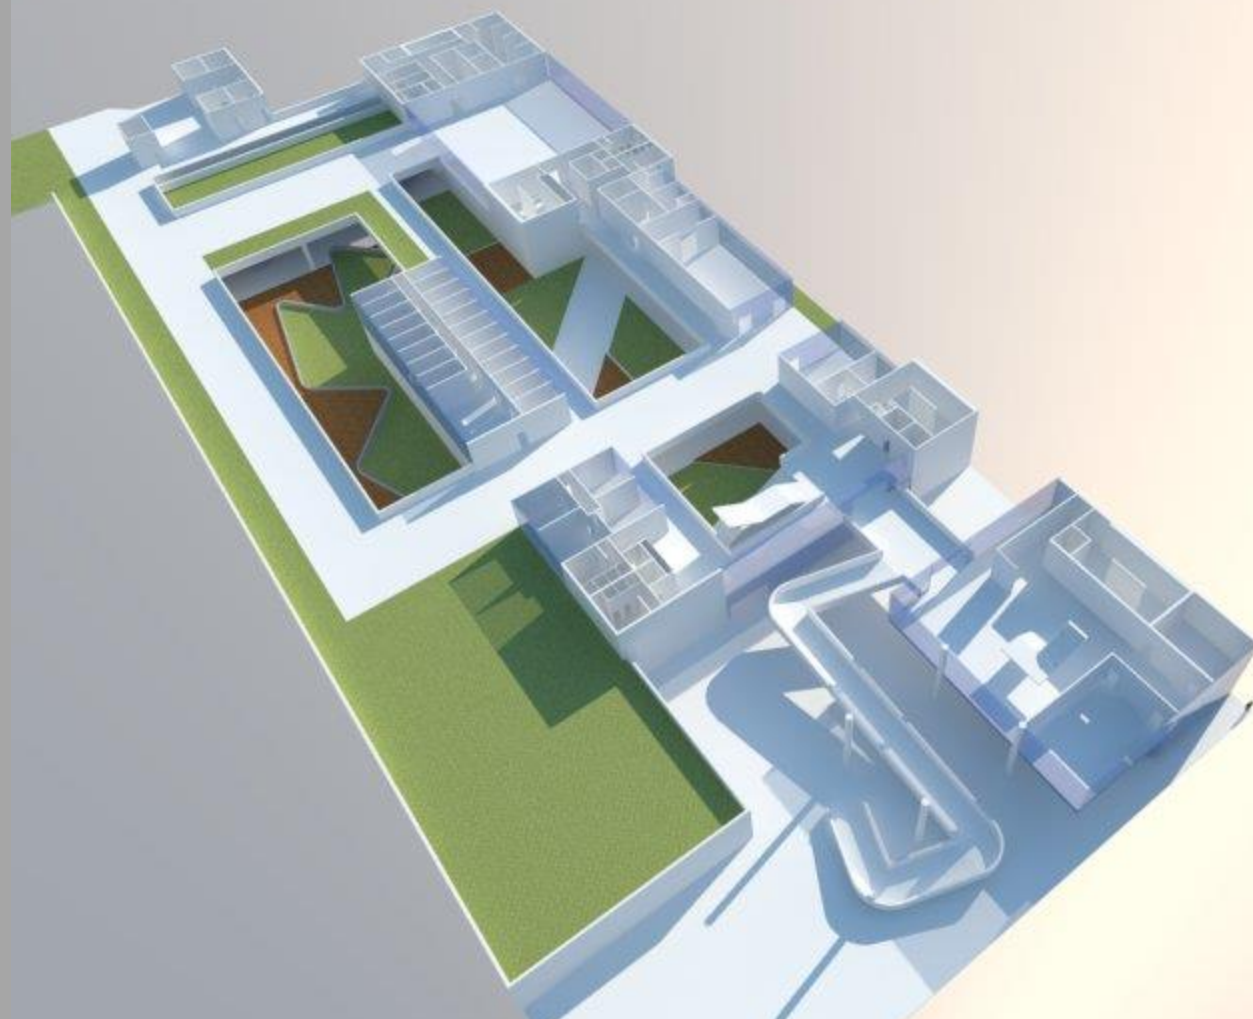

ESTUDO PRELIMINAR PARA LICITAÇÃO DE PROJETO EXECUTIVO COMPLETO - maio/2014  
**EDIFÍCIO EPPEN - CAMPUS OSASCO - TERRENO QUITAÚNA**  
Universidade Federal de São Paulo - Pró Reitoria de Planejamento

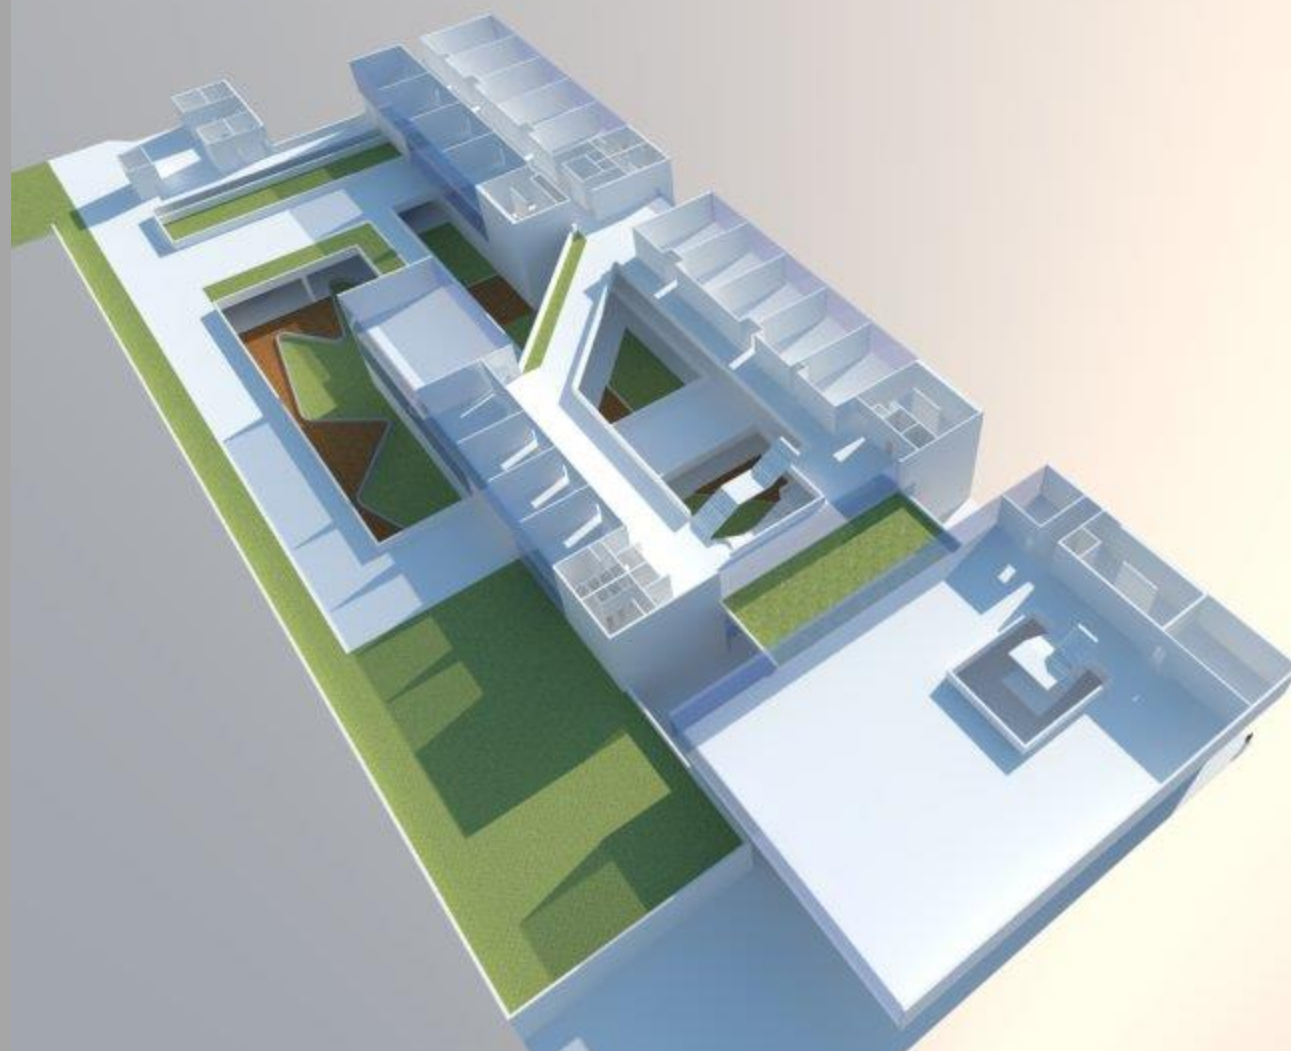


ESTUDO PRELIMINAR PARA LICITAÇÃO DE PROJETO EXECUTIVO COMPLETO - maio/2014  
**EDIFÍCIO EPPEN - CAMPUS OSASCO - TERRENO QUITAÚNA**  
Universidade Federal de São Paulo - Pró Reitoria de Planejamento

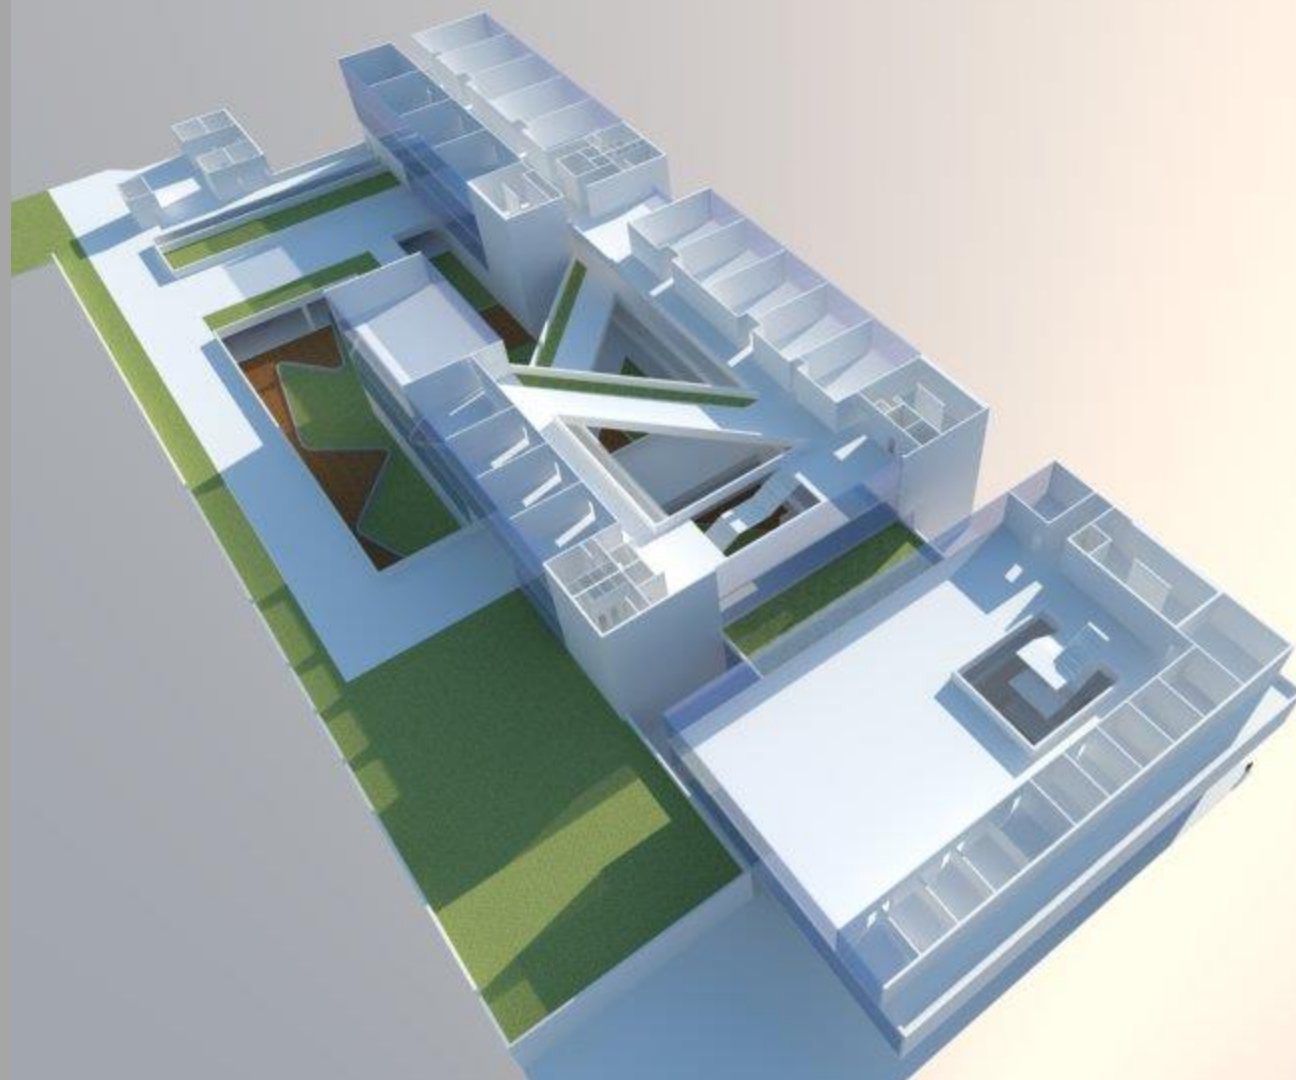


ESTUDO PRELIMINAR PARA LICITAÇÃO DE PROJETO EXECUTIVO COMPLETO - maio/2014  
**EDIFÍCIO EPPEN - CAMPUS OSASCO - TERRENO QUITAÚNA**  
Universidade Federal de São Paulo - Pró Reitoria de Planejamento




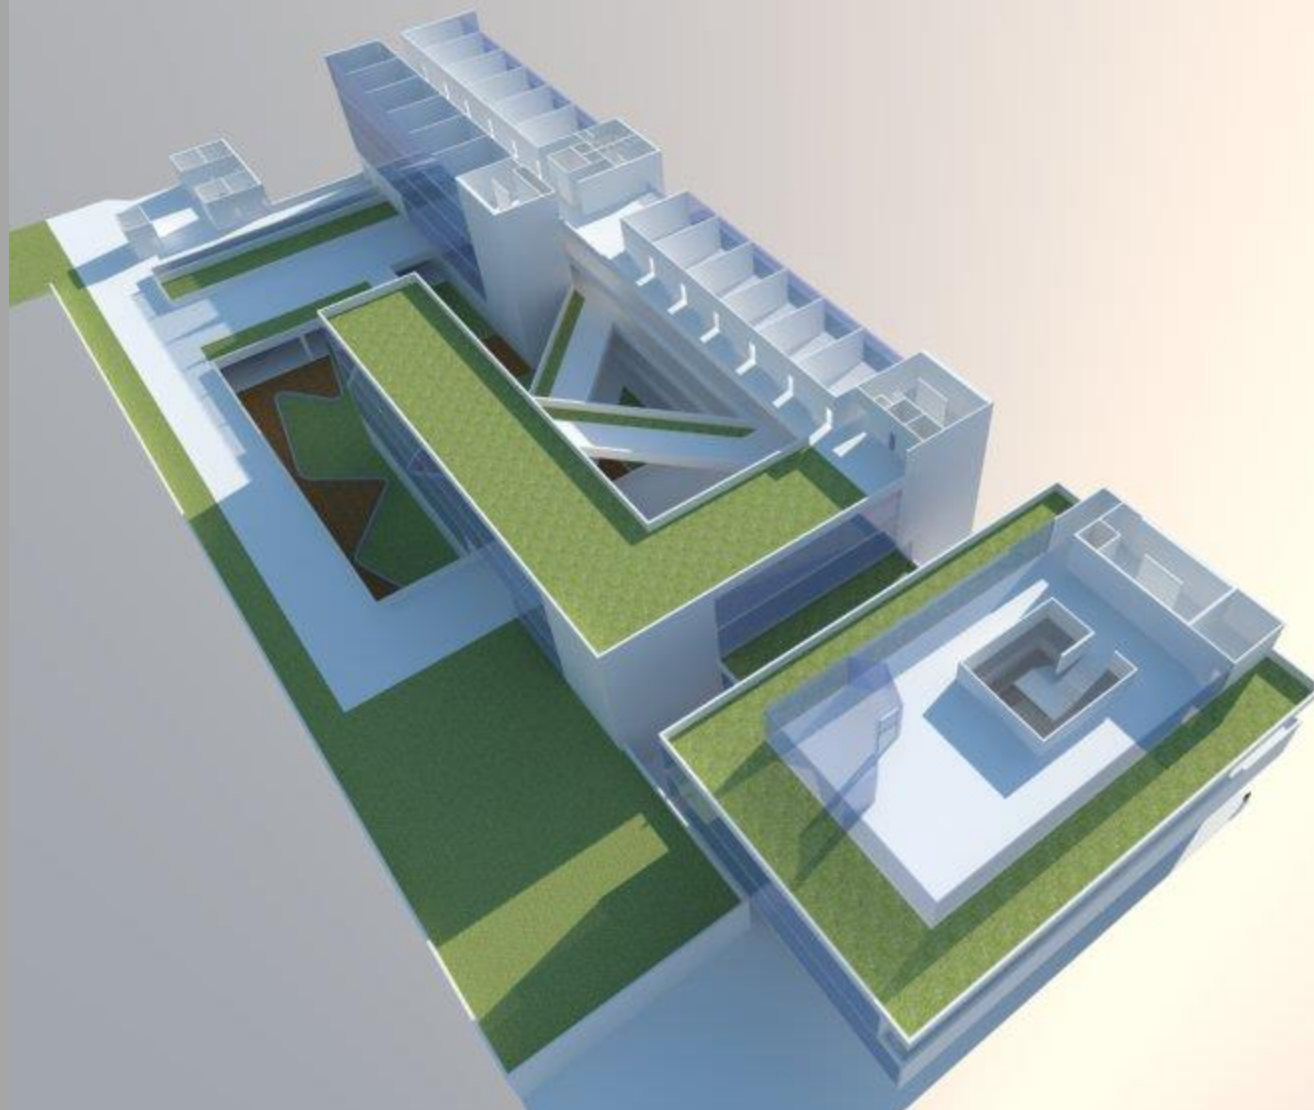


ESTUDO PRELIMINAR PARA LICITAÇÃO DE PROJETO EXECUTIVO COMPLETO - maio/2014  
**EDIFÍCIO EPPEN - CAMPUS OSASCO - TERRENO QUITAÚNA**  
Universidade Federal de São Paulo - Pró Reitoria de Planejamento

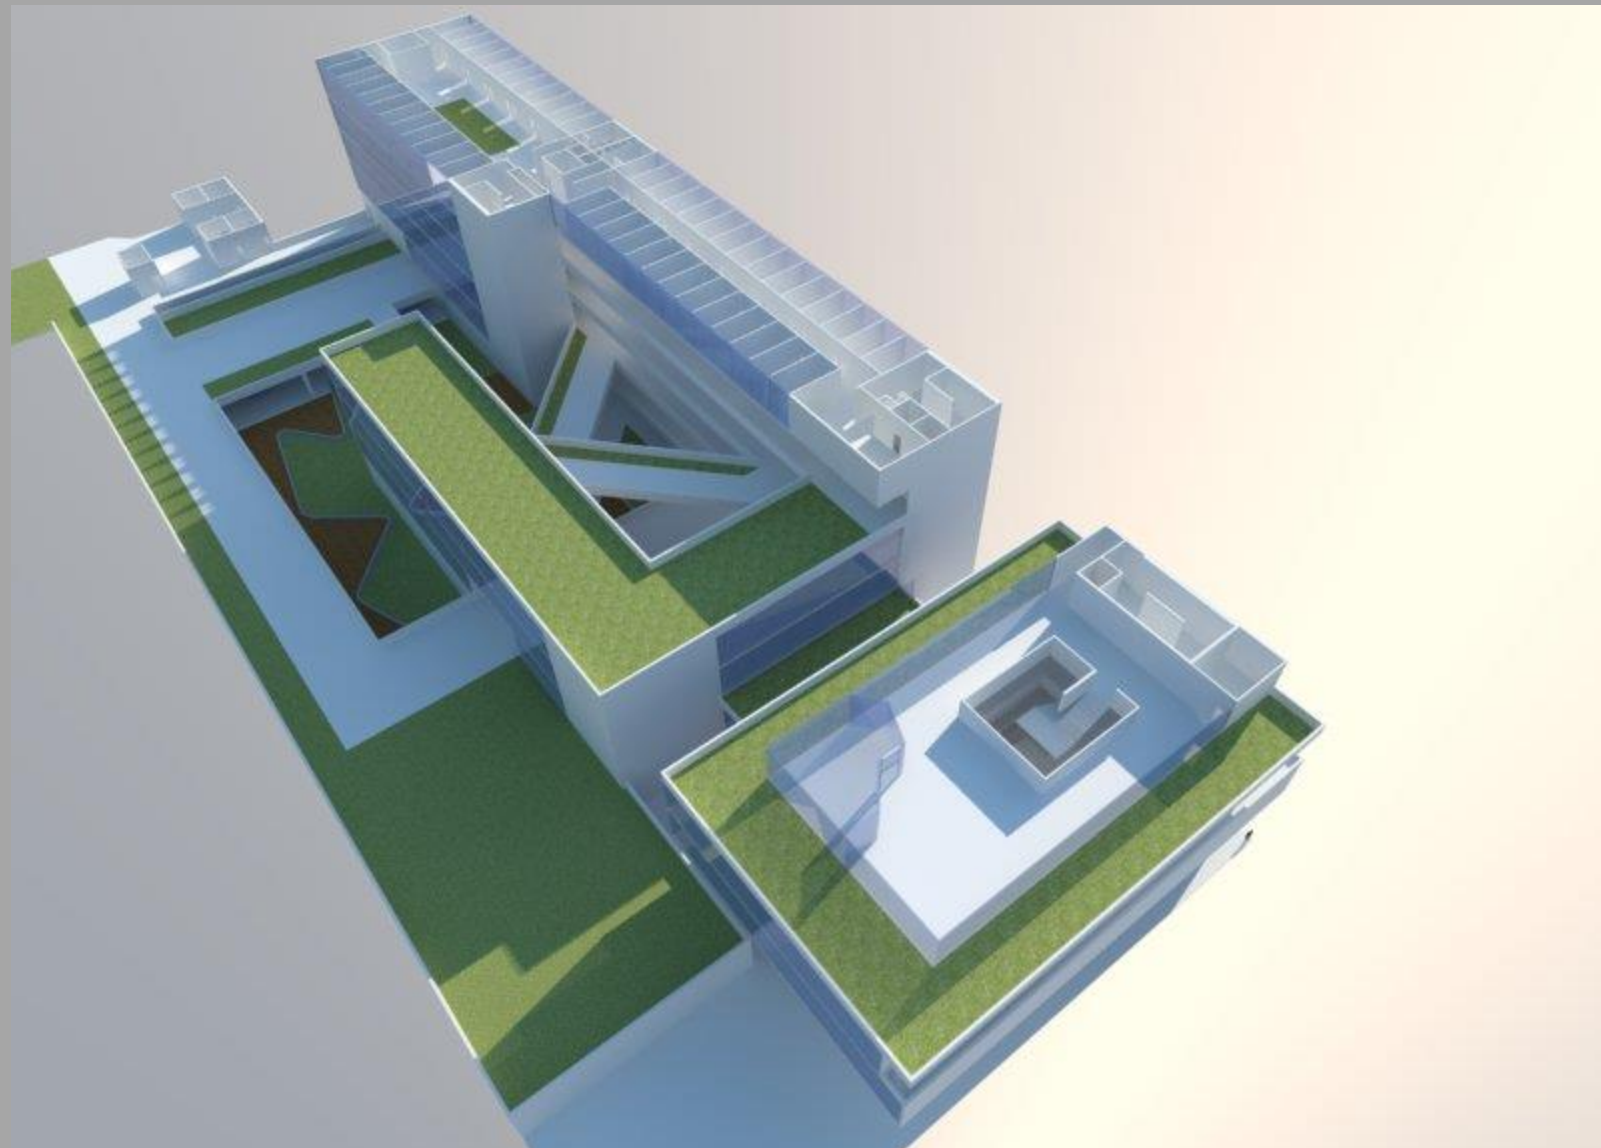


ESTUDO PRELIMINAR PARA LICITAÇÃO DE PROJETO EXECUTIVO COMPLETO - maio/2014  
**EDIFÍCIO EPPEN - CAMPUS OSASCO - TERRENO QUITAÚNA**  
Universidade Federal de São Paulo - Pró Reitoria de Planejamento

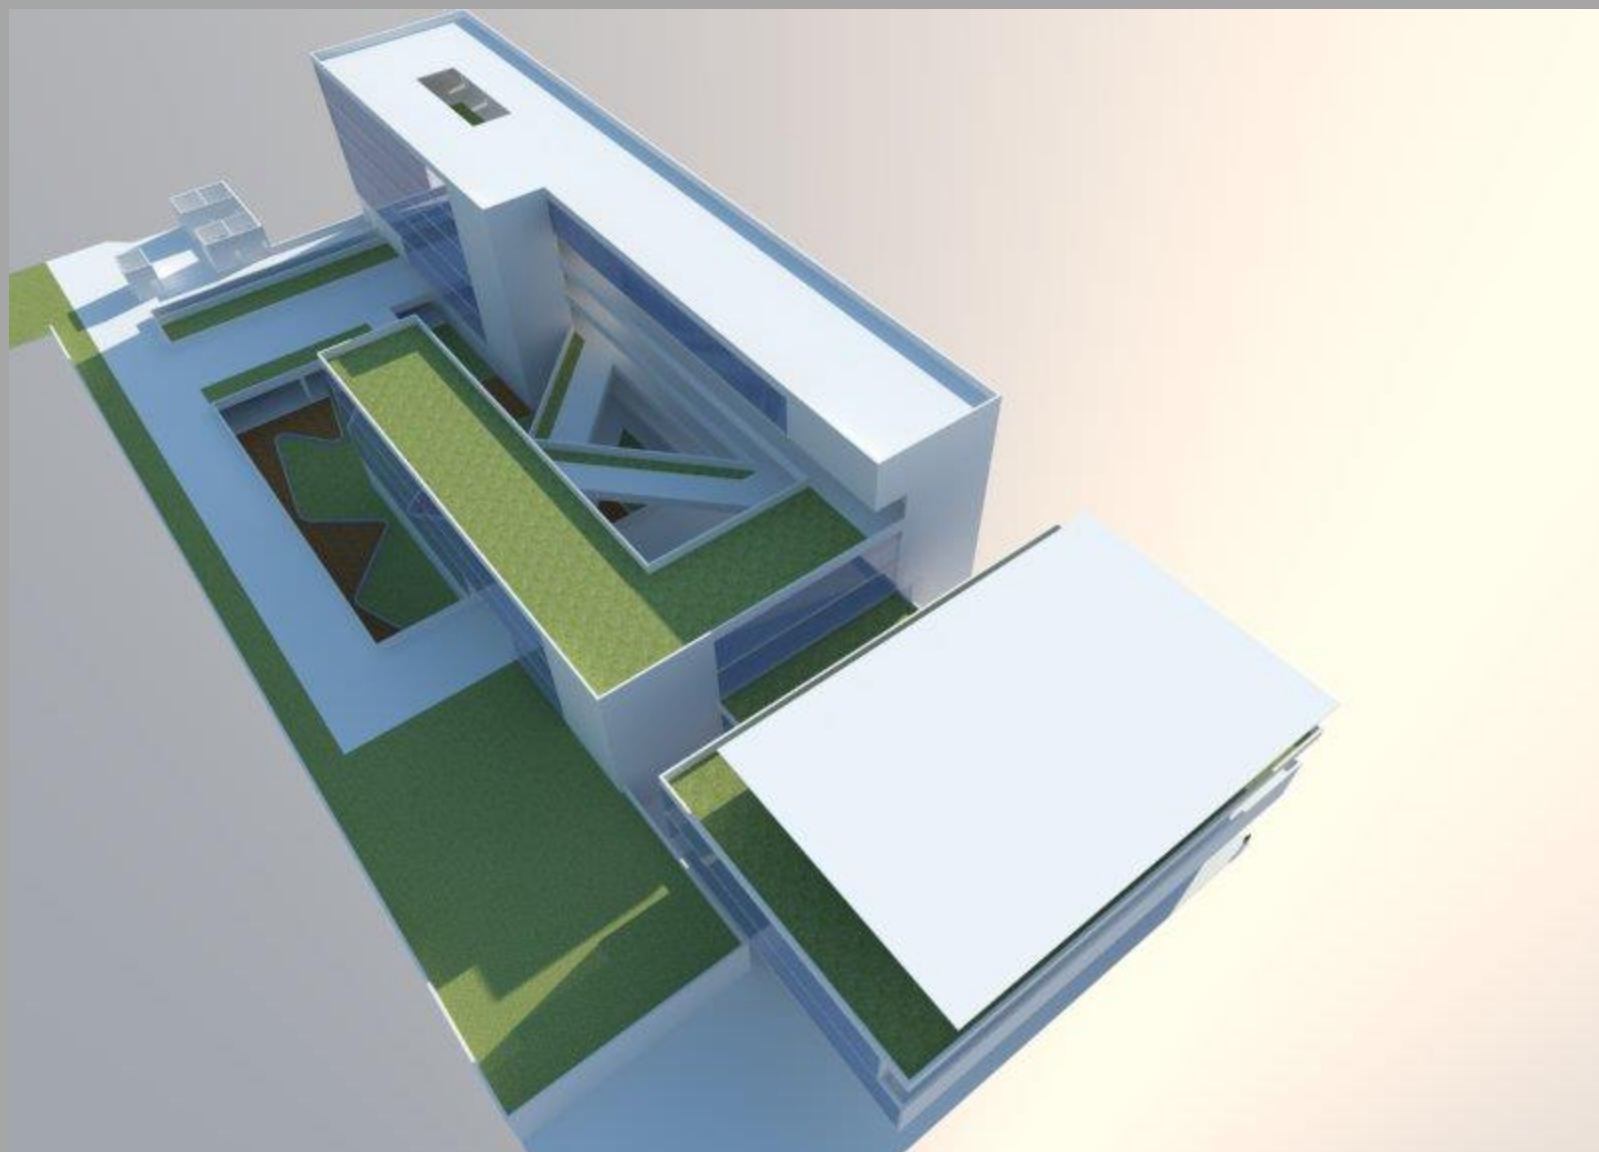


ESTUDO PRELIMINAR PARA LICITAÇÃO DE PROJETO EXECUTIVO COMPLETO - maio/2014  
**EDIFÍCIO EPPEN - CAMPUS OSASCO - TERRENO QUITAÚNA**  
Universidade Federal de São Paulo - Pró Reitoria de Planejamento

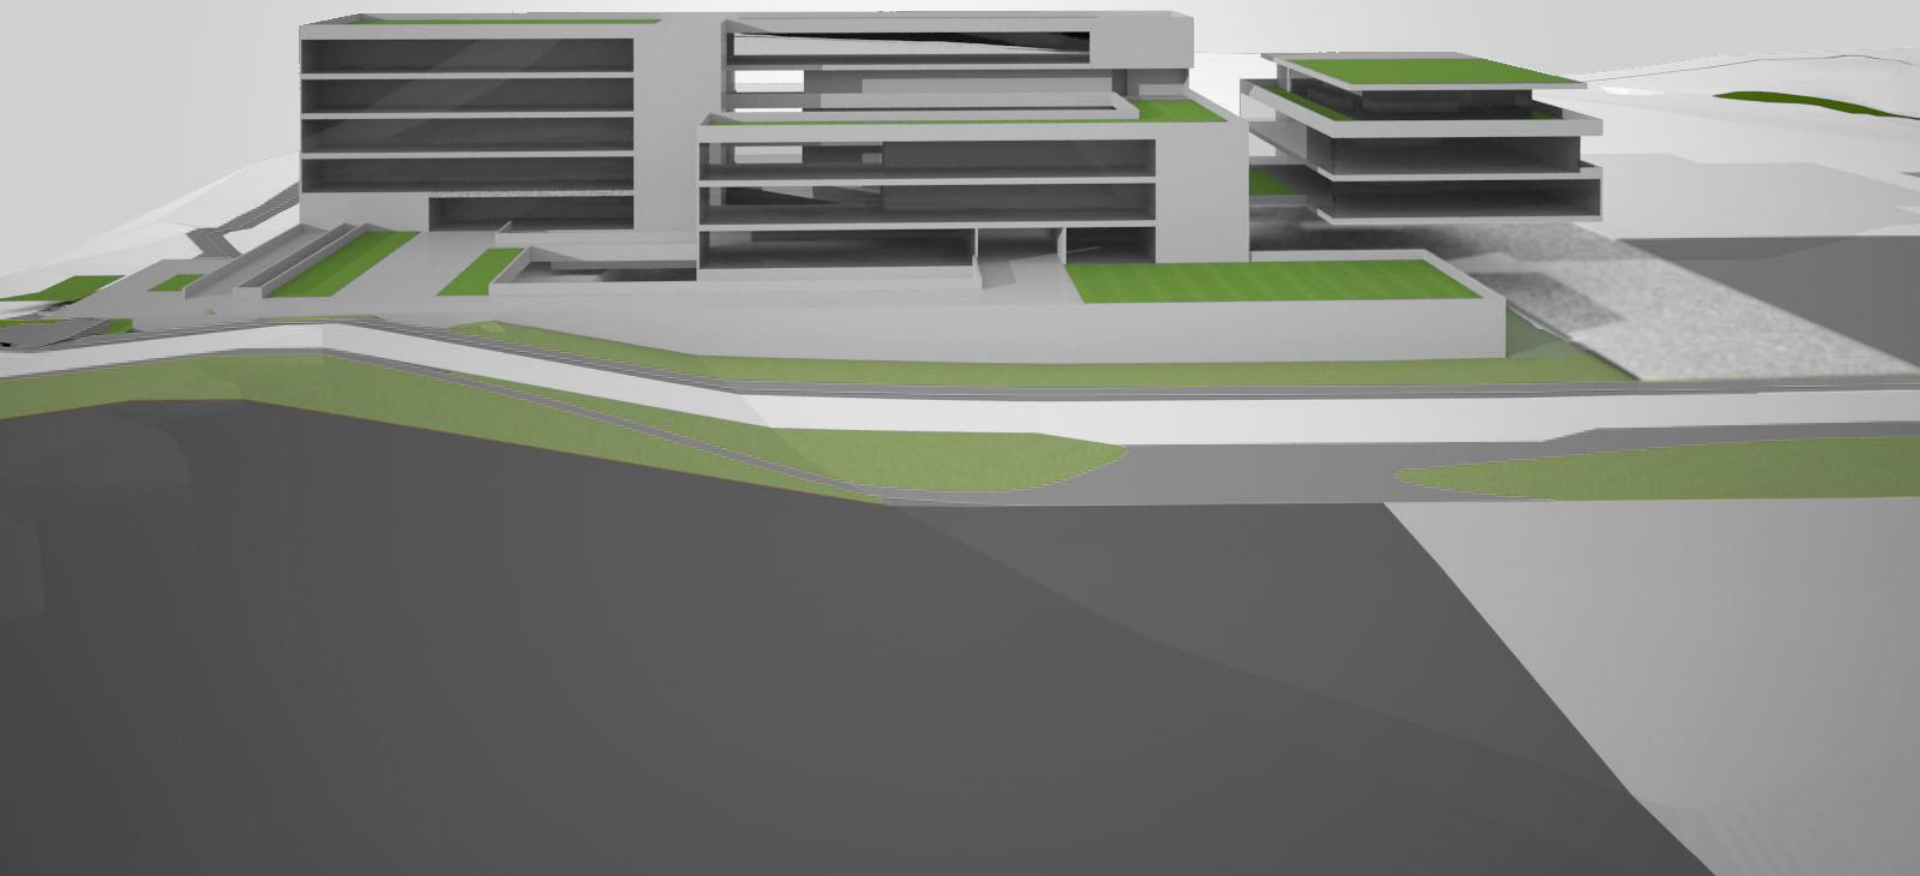

ESTUDO PRELIMINAR PARA LICITAÇÃO DE PROJETO EXECUTIVO COMPLETO - maio/2014  
**EDIFÍCIO EPPEN - CAMPUS OSASCO - TERRENO QUITAÚNA**  
Universidade Federal de São Paulo - Pró Reitoria de Planejamento

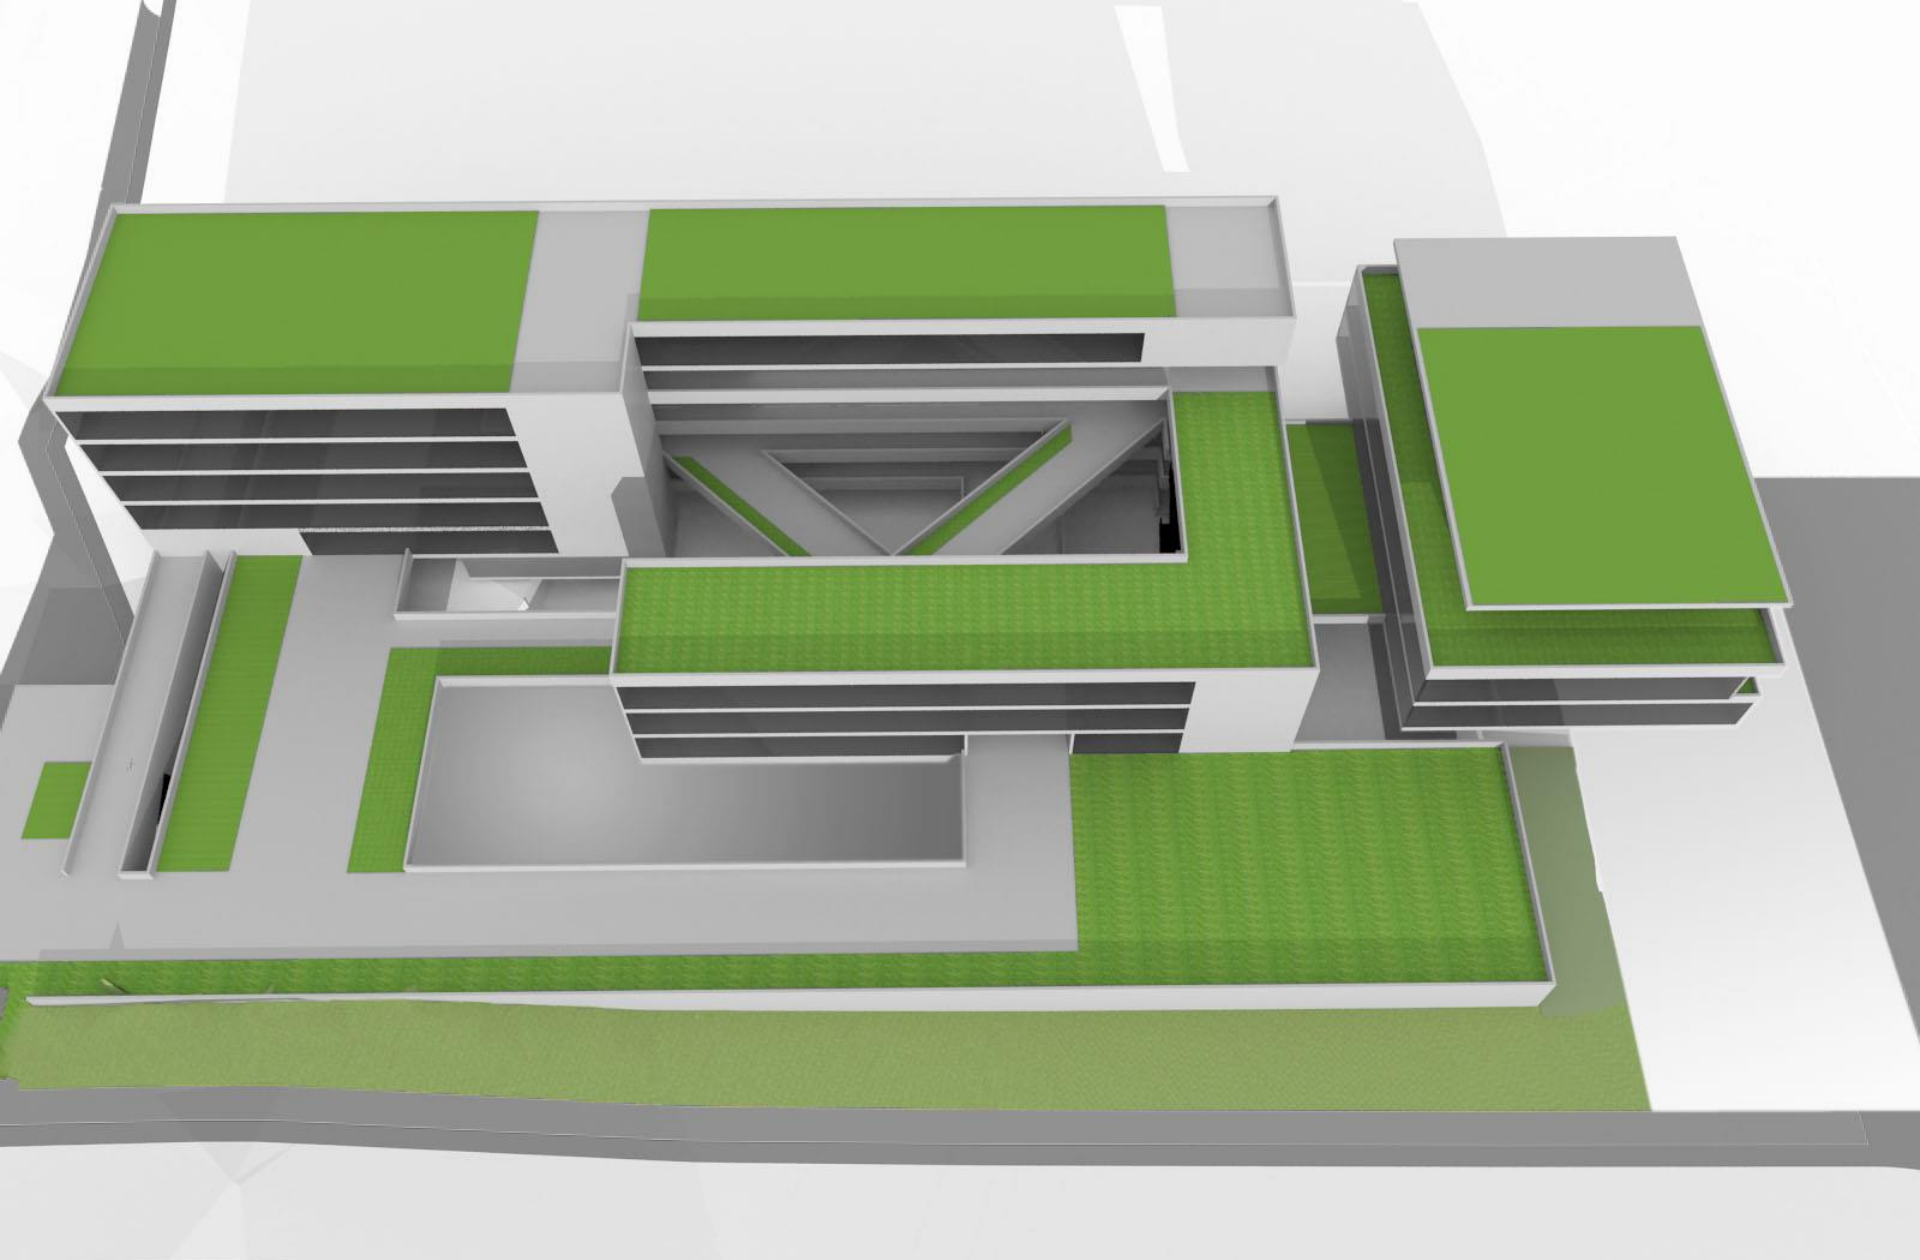

ESTUDO PRELIMINAR PARA LICITAÇÃO DE PROJETO EXECUTIVO COMPLETO - maio/2014  
**EDIFÍCIO EPPEN - CAMPUS OSASCO - TERRENO QUITAÚNA**  
Universidade Federal de São Paulo - Pró Reitoria de Planejamento

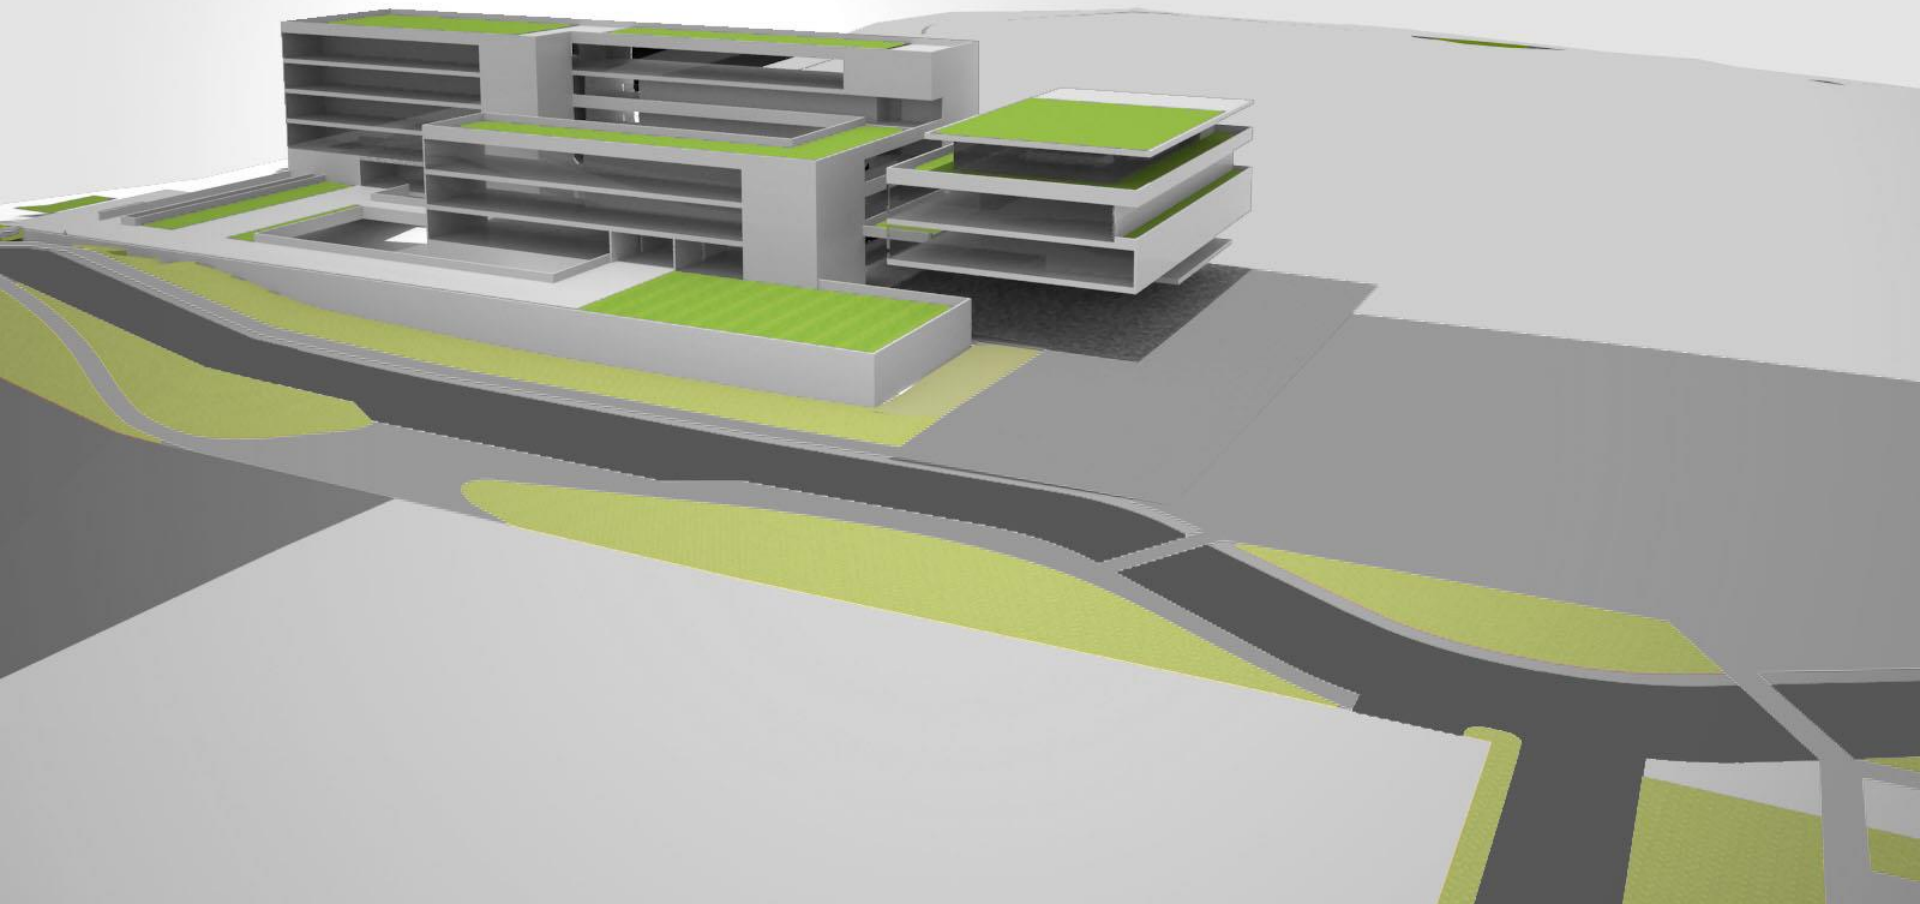

ESTUDO PRELIMINAR PARA LICITAÇÃO DE PROJETO EXECUTIVO COMPLETO - maio/2014  
**EDIFÍCIO EPPEN - CAMPUS OSASCO - TERRENO QUITAÚNA**  
Universidade Federal de São Paulo - Pró Reitoria de Planejamento

# MÉTODOS CONSTRUTIVOS

## FUNDAÇÃO HÉLICE CONTÍNUA



# ESTRUTURA PRÉ-FABRICADA



ESTUDO PRELIMINAR PARA LICITAÇÃO DE PROJETO EXECUTIVO COMPLETO - maio/2014  
**EDIFÍCIO EPPEN - CAMPUS OSASCO - TERRENO QUITAÚNA**  
Universidade Federal de São Paulo - Pró Reitoria de Planejamento



# ESTRUTURA PRÉ-FABRICADA



ESTUDO PRELIMINAR PARA LICITAÇÃO DE PROJETO EXECUTIVO COMPLETO - maio/2014  
**EDIFÍCIO EPPEN - CAMPUS OSASCO - TERRENO QUITAÚNA**  
Universidade Federal de São Paulo - Pró Reitoria de Planejamento

# DIVISÓRIAS EM PLACA CIMENTÍCIA



# OBRA CAMPUS GUARULHOS PIMENTAS



ESTUDO PRELIMINAR PARA LICITAÇÃO DE PROJETO EXECUTIVO COMPLETO - maio/2014  
**EDIFÍCIO EPPEN - CAMPUS OSASCO - TERRENO QUITAÚNA**  
Universidade Federal de São Paulo - Pró Reitoria de Planejamento

# OBRA CAMPUS SÃO JOSE DOS CAMPOS



ESTUDO PRELIMINAR PARA LICITAÇÃO DE PROJETO EXECUTIVO COMPLETO - maio/2014  
**EDIFÍCIO EPPEN - CAMPUS OSASCO - TERRENO QUITAÚNA**  
Universidade Federal de São Paulo - Pró Reitoria de Planejamento

# OBRA CAMPUS SÃO JOSE DOS CAMPOS



ESTUDO PRELIMINAR PARA LICITAÇÃO DE PROJETO EXECUTIVO COMPLETO - maio/2014  
**EDIFÍCIO EPPEN - CAMPUS OSASCO - TERRENO QUITAÚNA**  
Universidade Federal de São Paulo - Pró Reitoria de Planejamento

# ELABORAÇÃO DOS PROJETOS EXECUTIVOS COMPLETOS

PROCESSO Nº. 23089.001098/2013-18

CONTRATO Nº. 135/2014


EMPRESA CONTRATADA: **MHA ENGENHARIA LTDA.**

VALOR DO CONTRATO: R\$ 1.887.622,10

ORDEM DE INICIO: 08/12/2014

PRAZO DE EXECUÇÃO: 150 DIAS

# FISCALIZAÇÃO DO CONTRATO

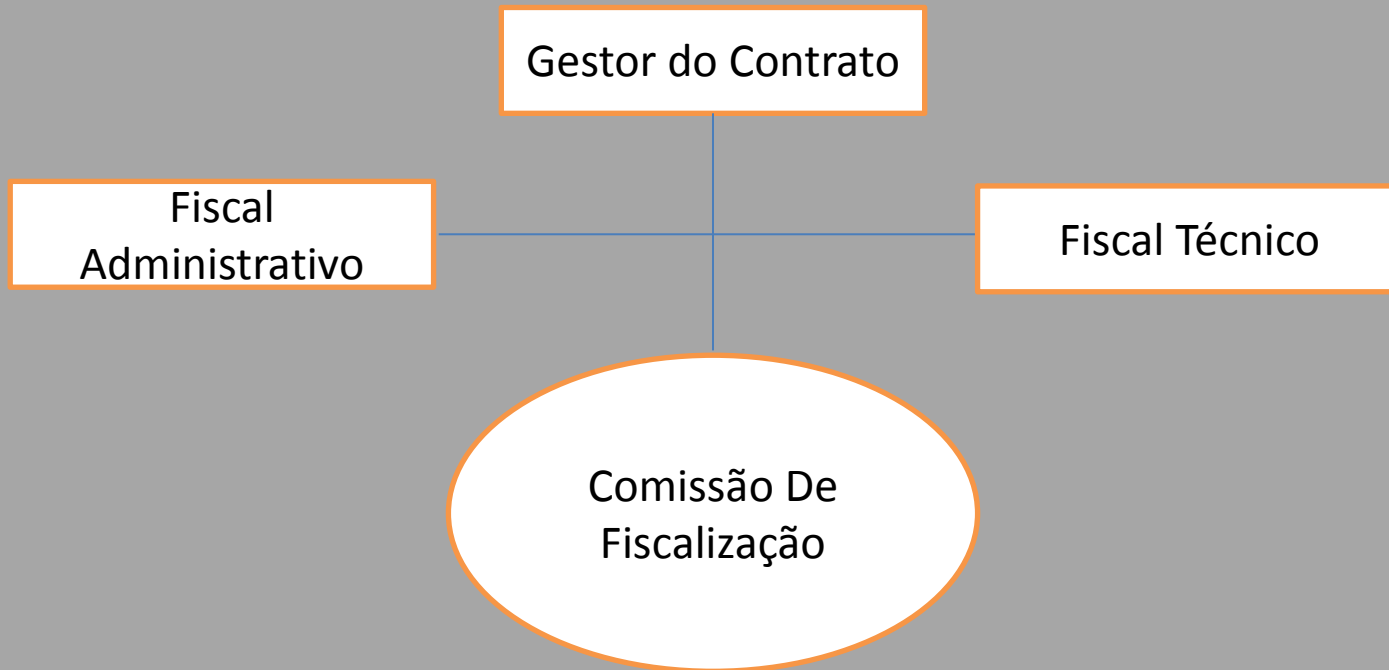

Obrigado!