




1 Rua de Acesso à Universidade  
ESCALA 1 : 20

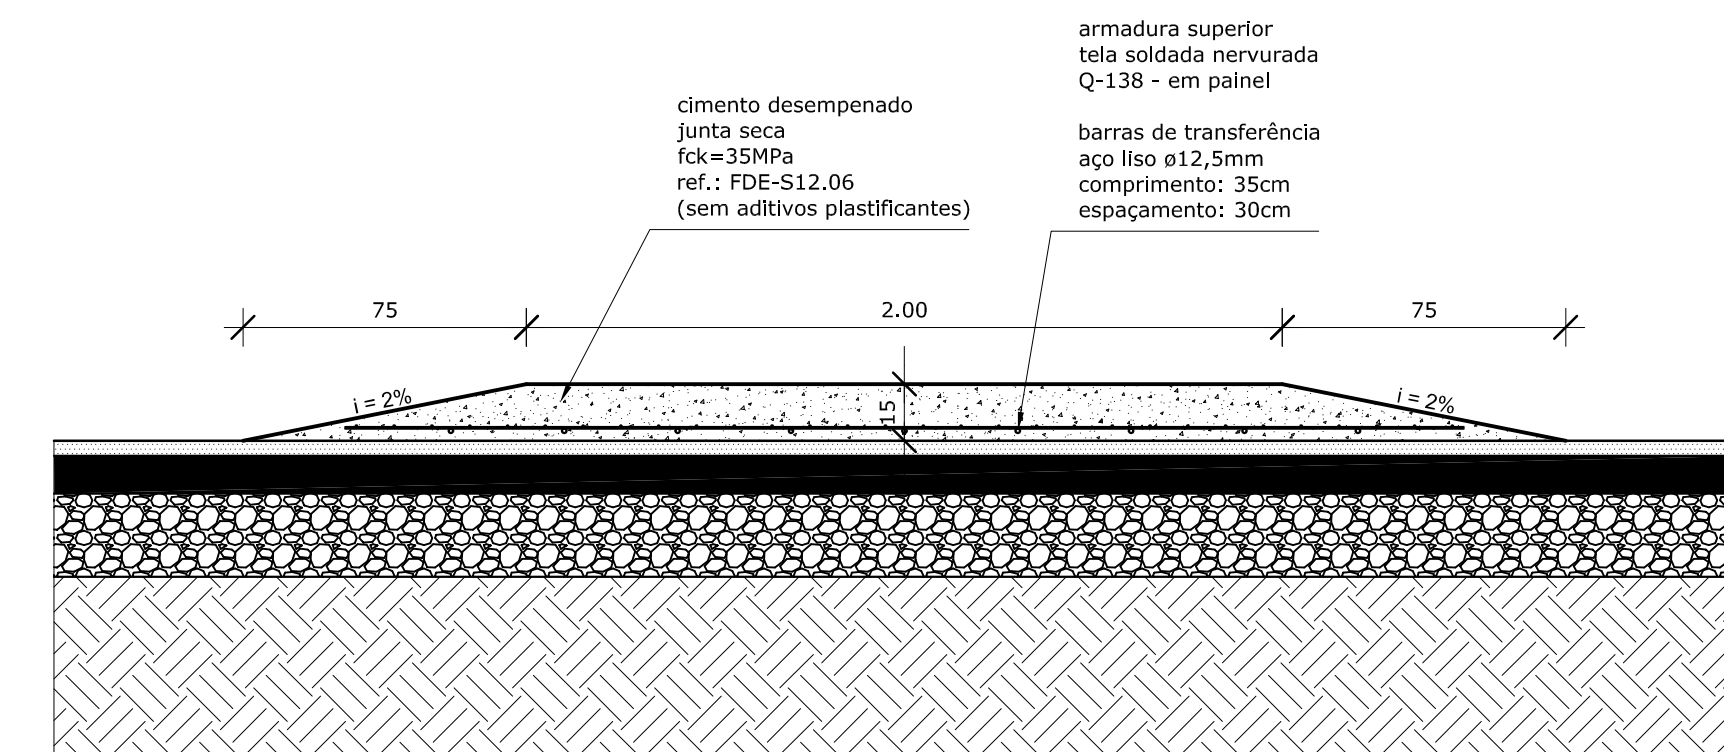


2 Lombo - Faixa  
ESCALA 1 : 20

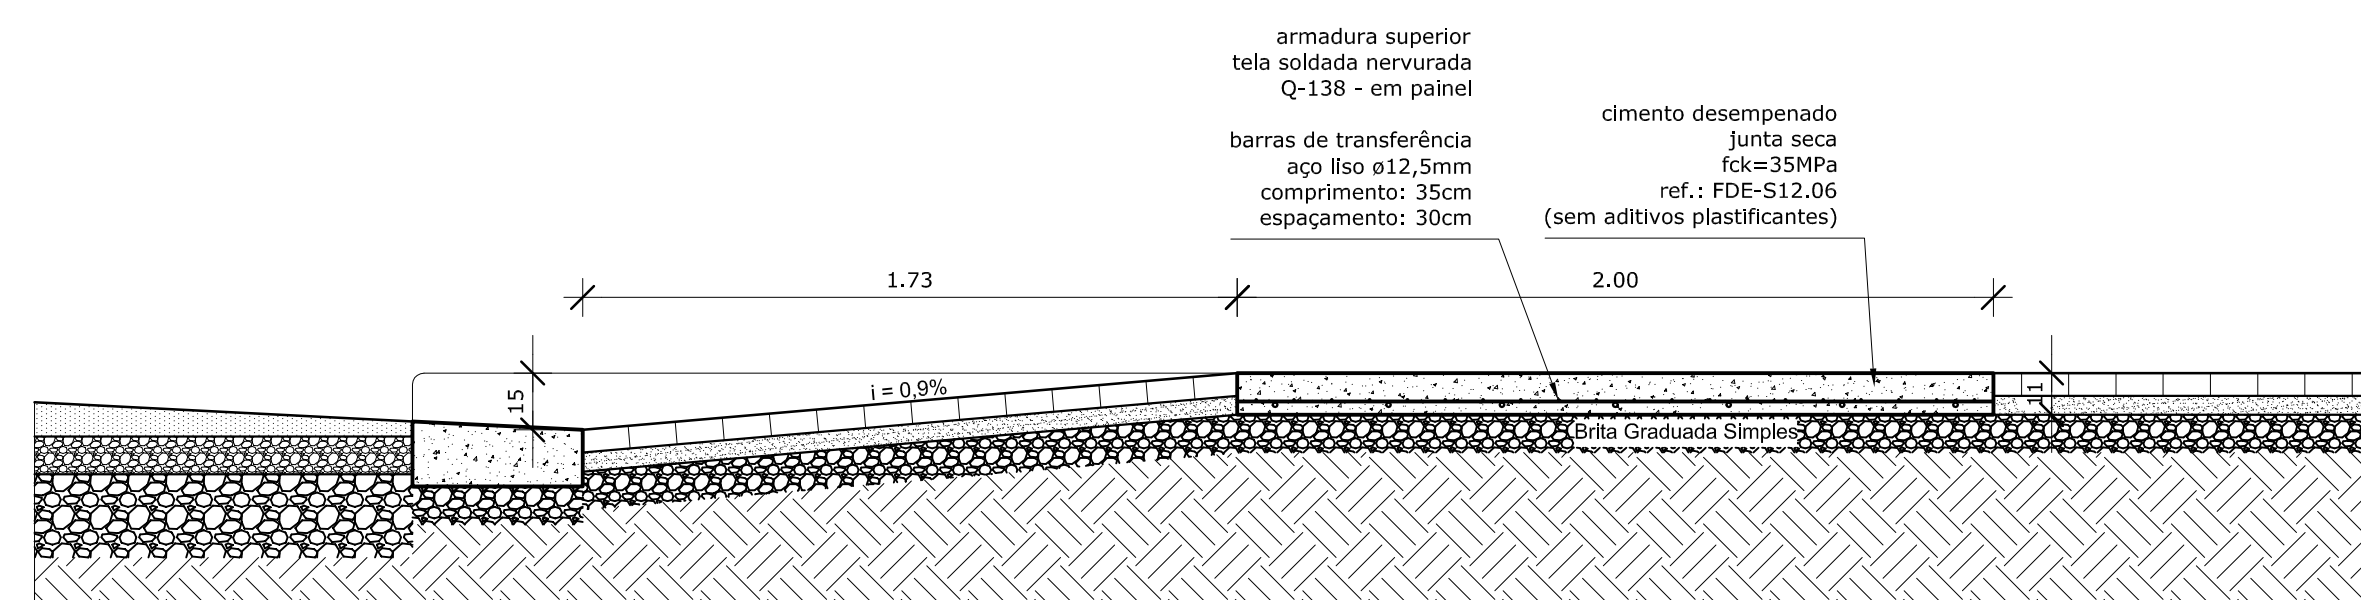

3 Rua de Acesso às Escolas Municipais  
ESCALA 1 : 20

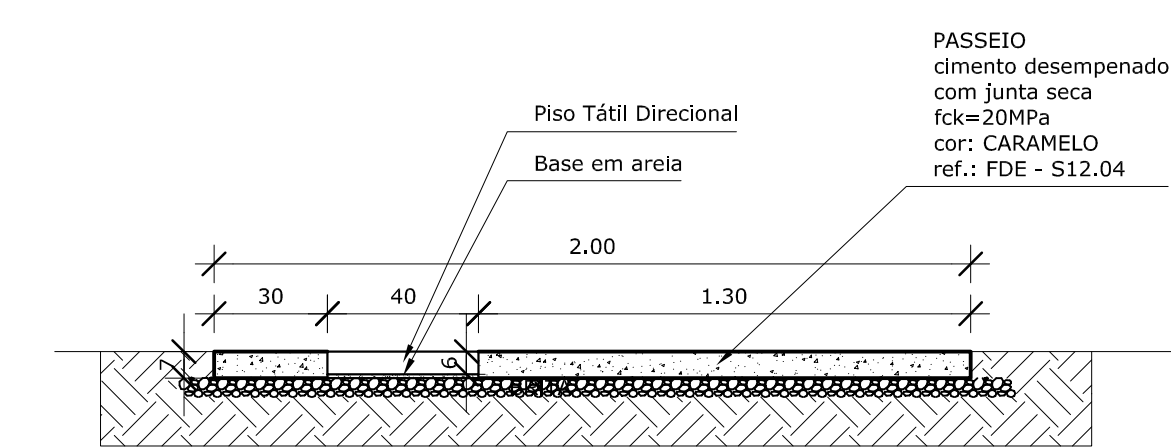

4 Passeio  
ESCALA 1 : 20

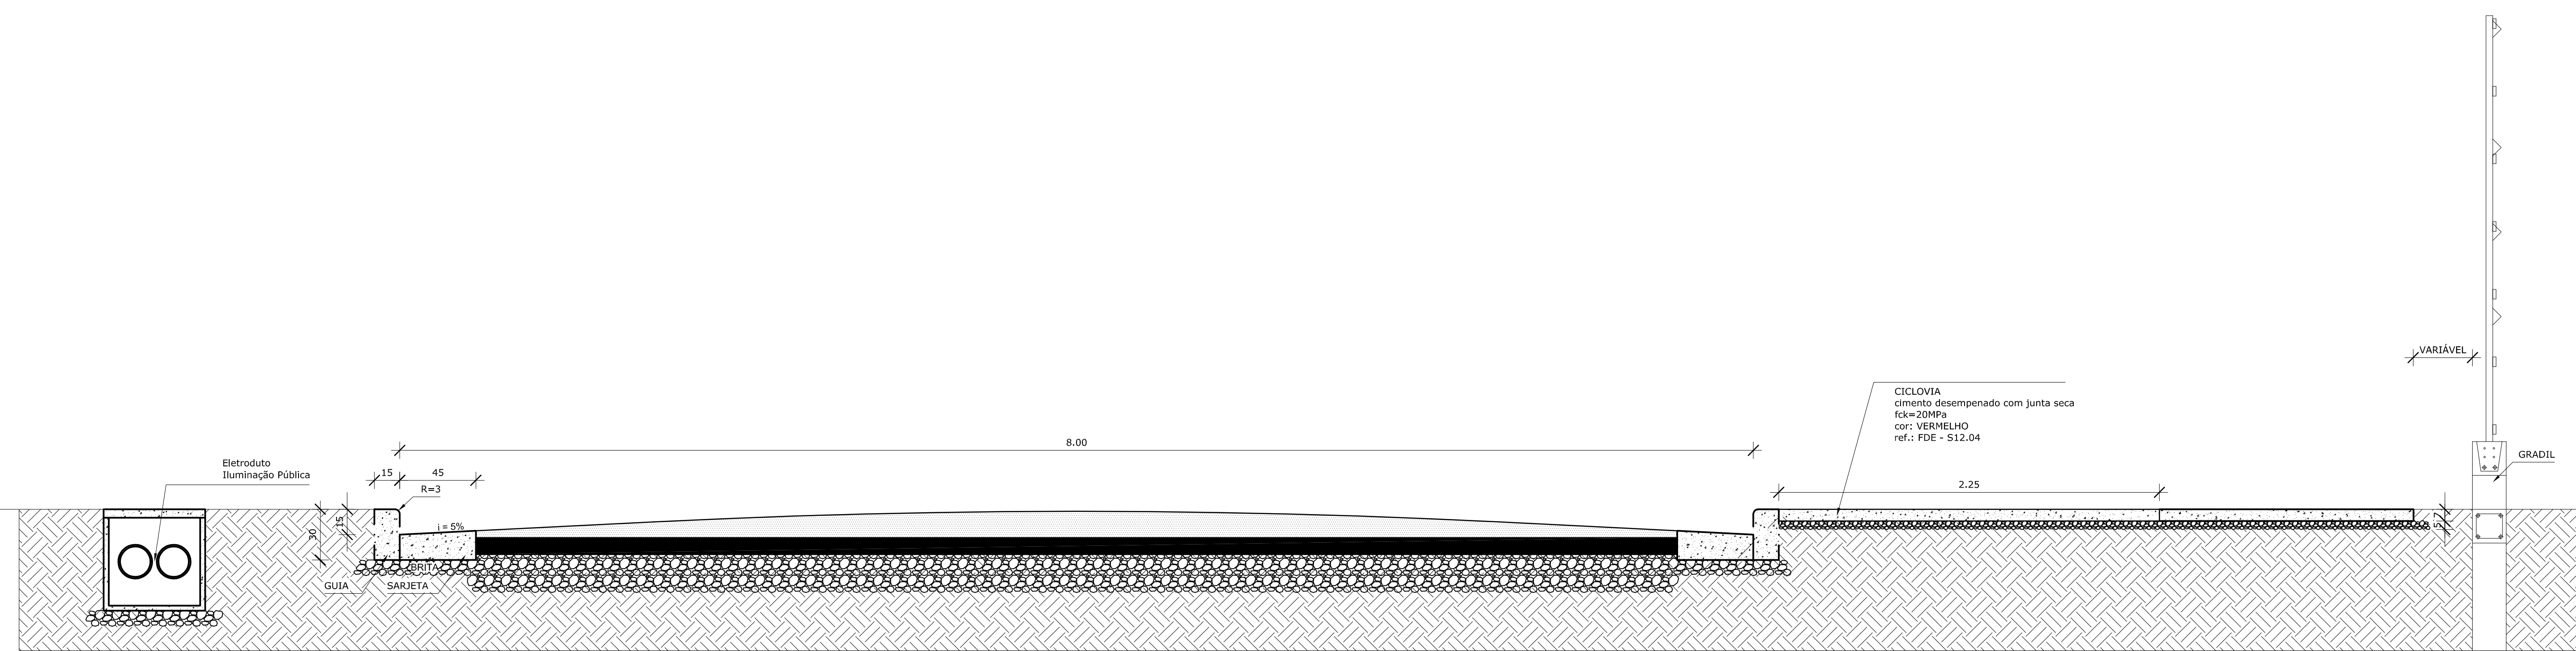

5 Leito Carroçável  
ESCALA 1 : 20

<b>UNIFESP</b>	Revisão	Data		
	<b>UNIVERSIDADE FEDERAL DE SÃO PAULO</b>			
	PRÓ REITORIA DE PLANEJAMENTO - DEPARTAMENTO DE EDIFICAÇÕES			
	Rua Seno Madureira, 1500 - 3º Andar - Vila Clementina - CEP:04021-001 - São Paulo-SP - Tel.: (11) 3355-4107			
	Obra	Rua Parque	Projeto nº	Revisão
	Edifício		Pavimento	Folha
	Local	R Gal Newton Estilac Leal, 932	Data	14/05
Assunto	Pavimentação - Detalhes	Escala	1:20	
Responsável	Desenho	CAU	Planta de	
	Pedro Arantes	Cássio Abuno	CAU	