
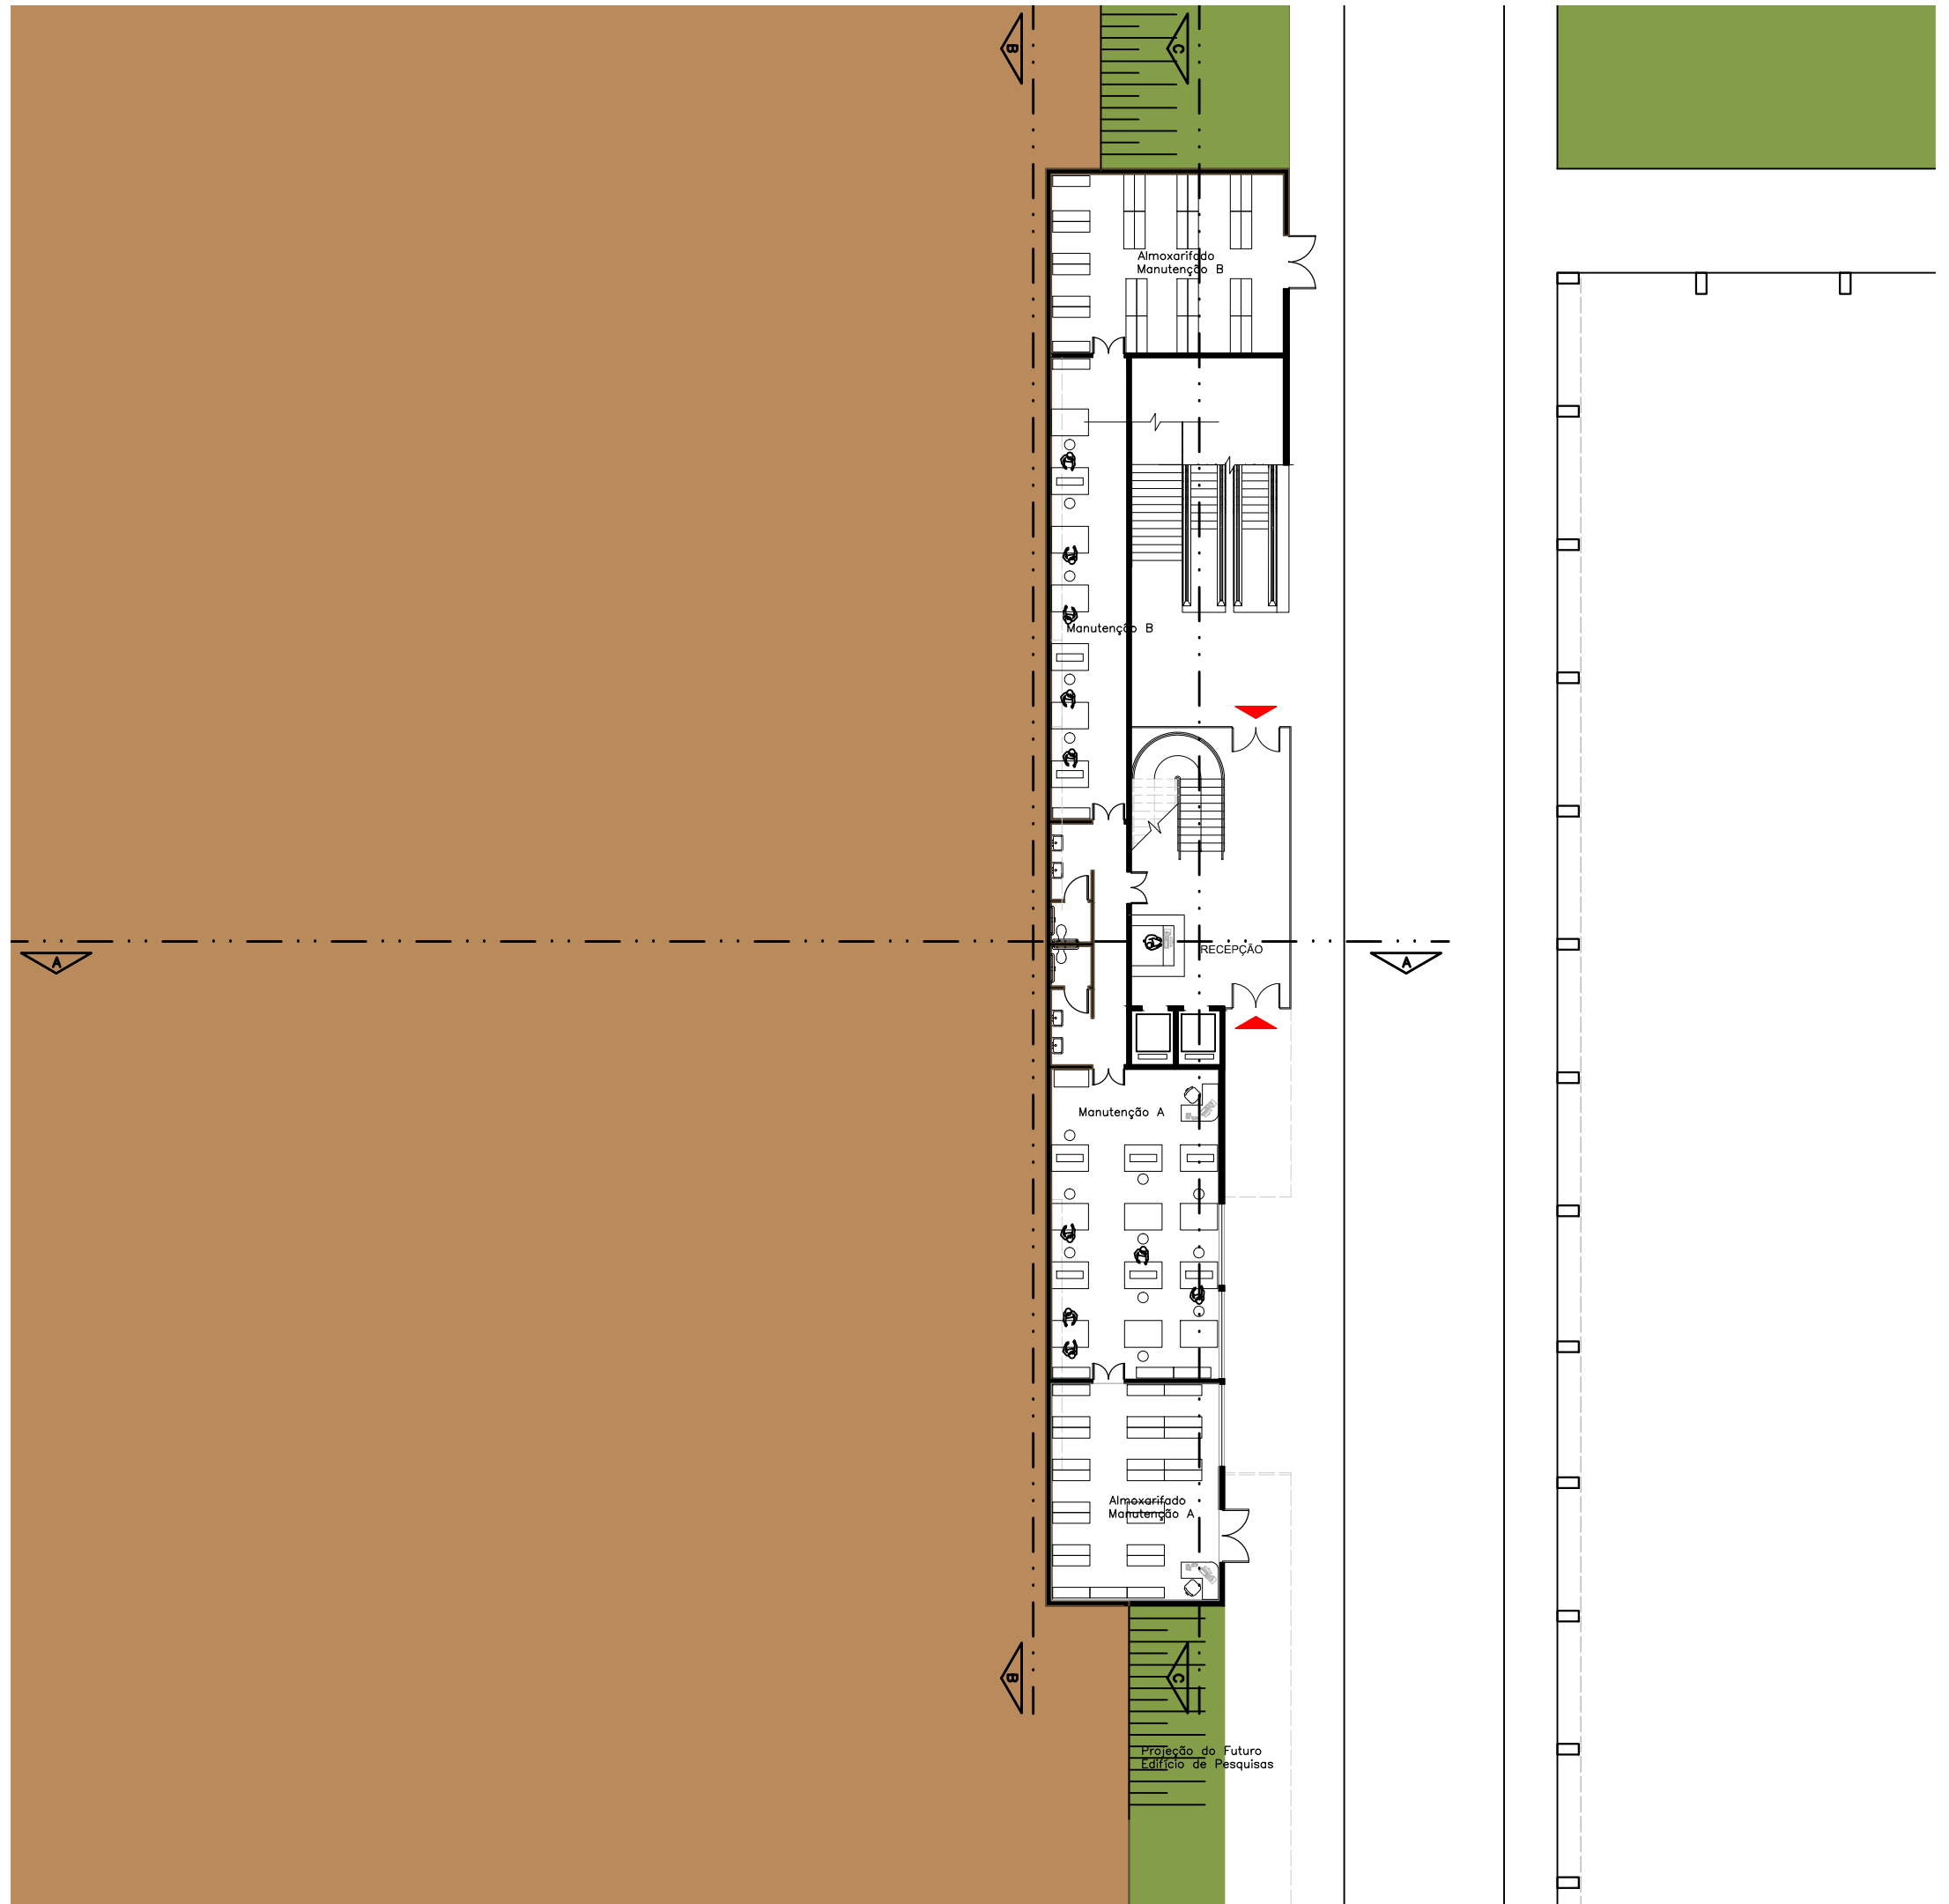
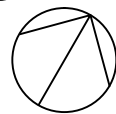





# EDIFÍCIO ADMINISTRATIVO

TÉRREO - COTA 804

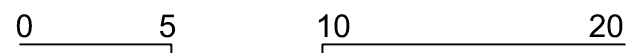




# EDIFÍCIO ADMINISTRATIVO

TÉRREO - COTA 807.4

 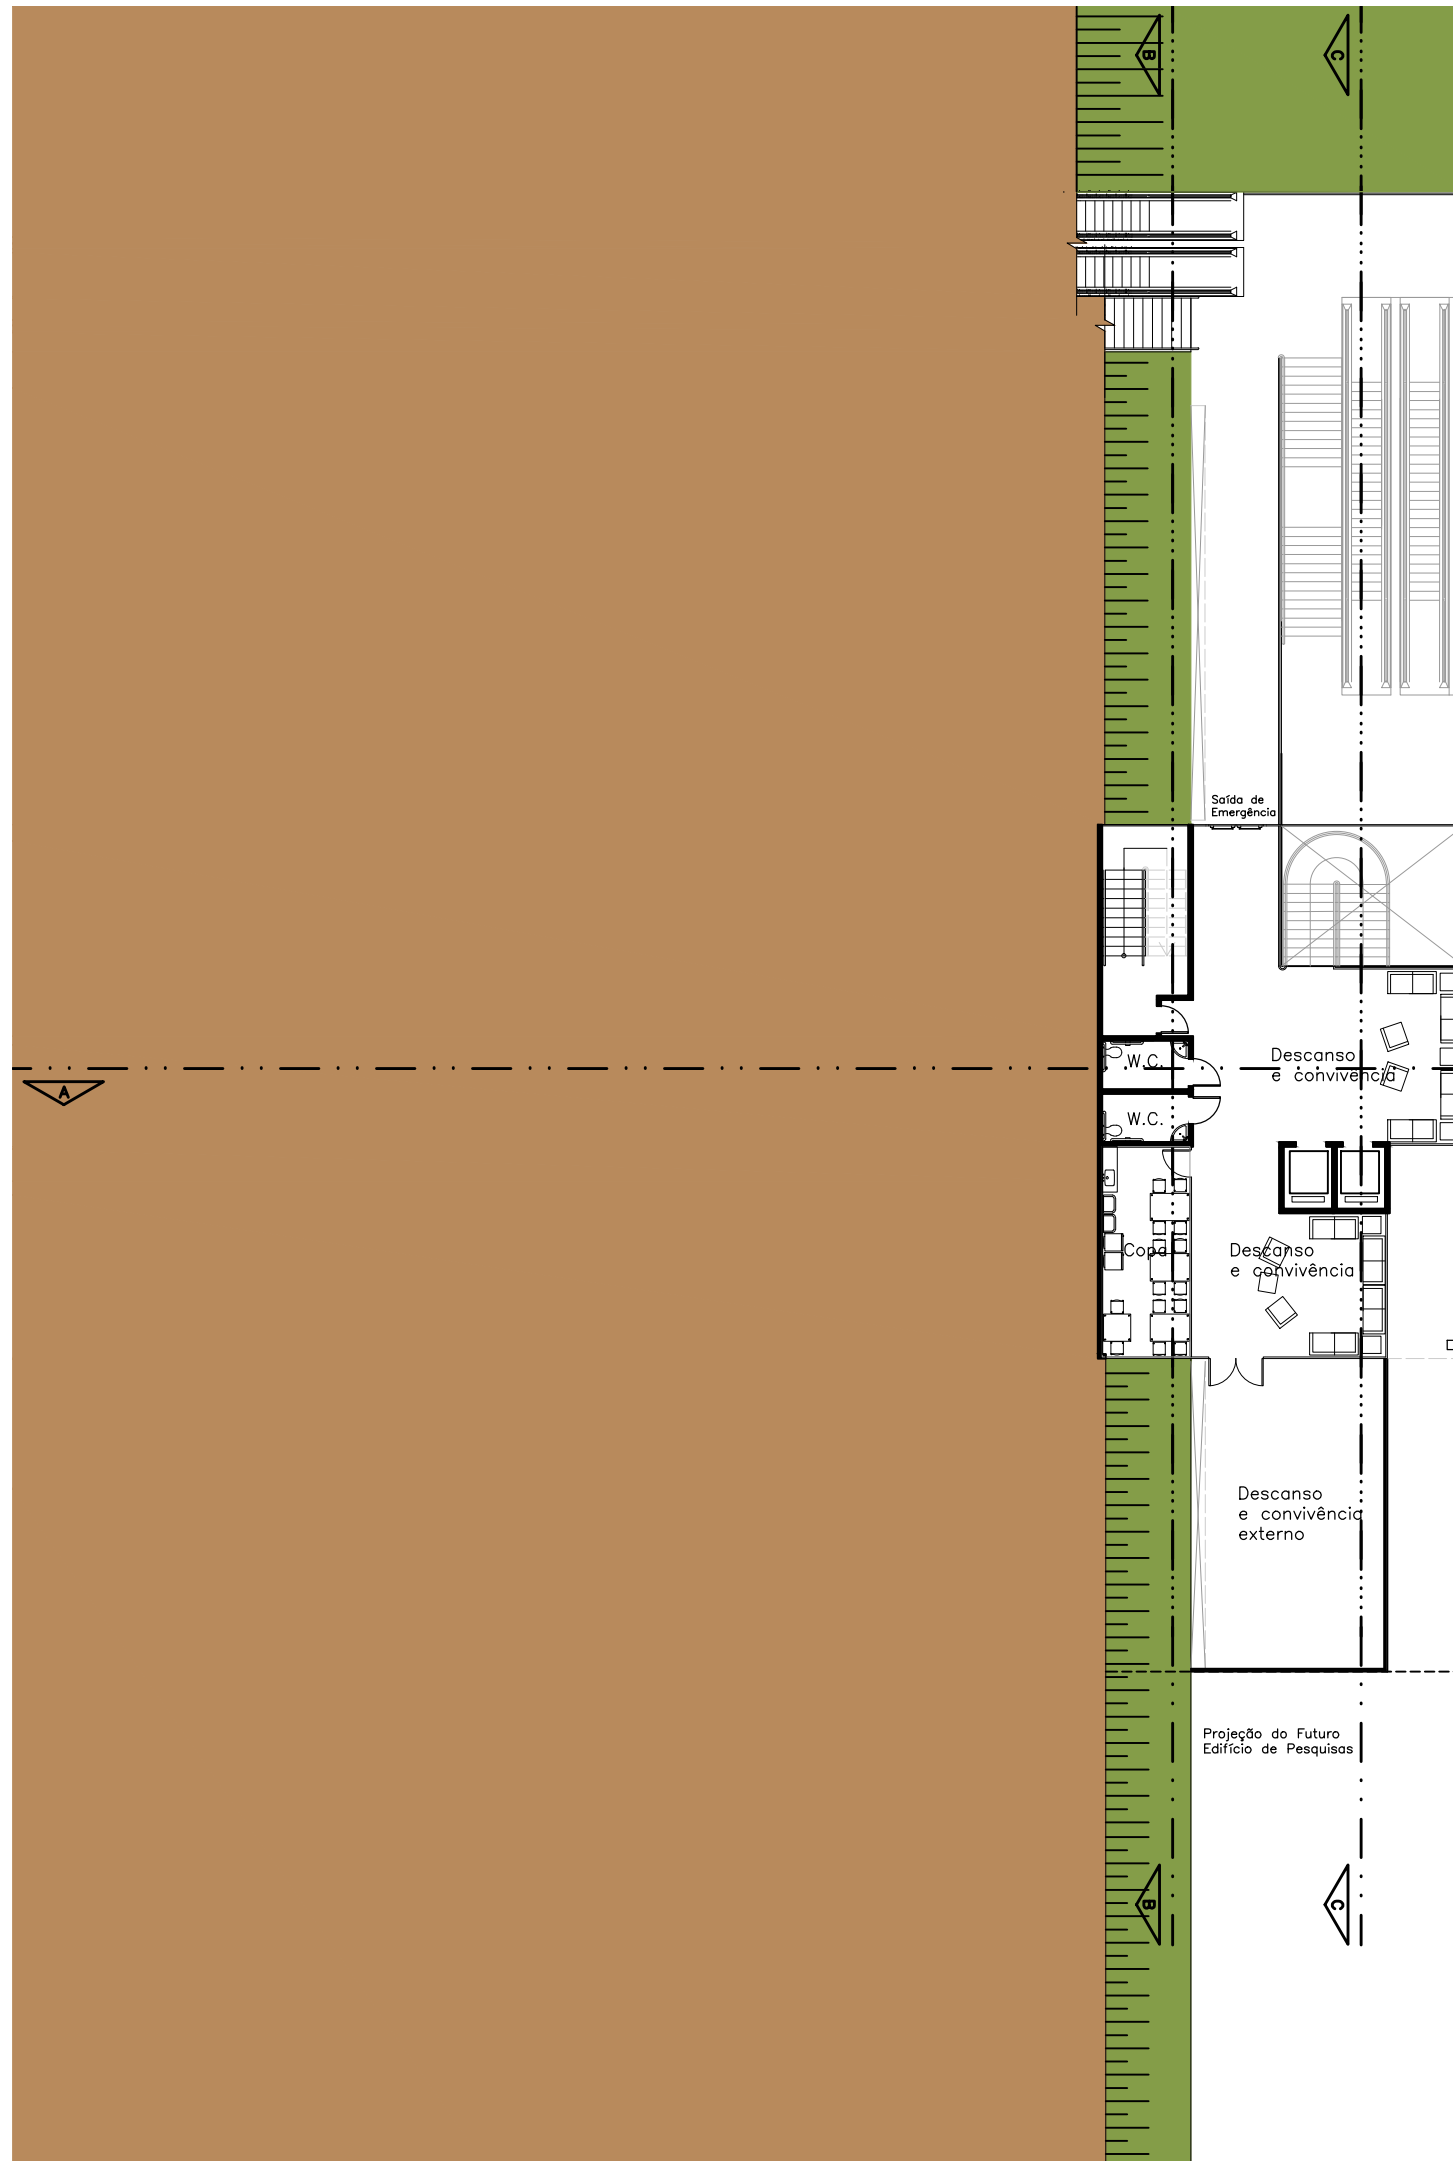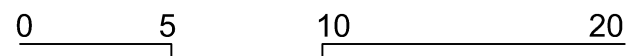

# EDIFÍCIO ADMINISTRATIVO

TÉRREO - COTA 810.8

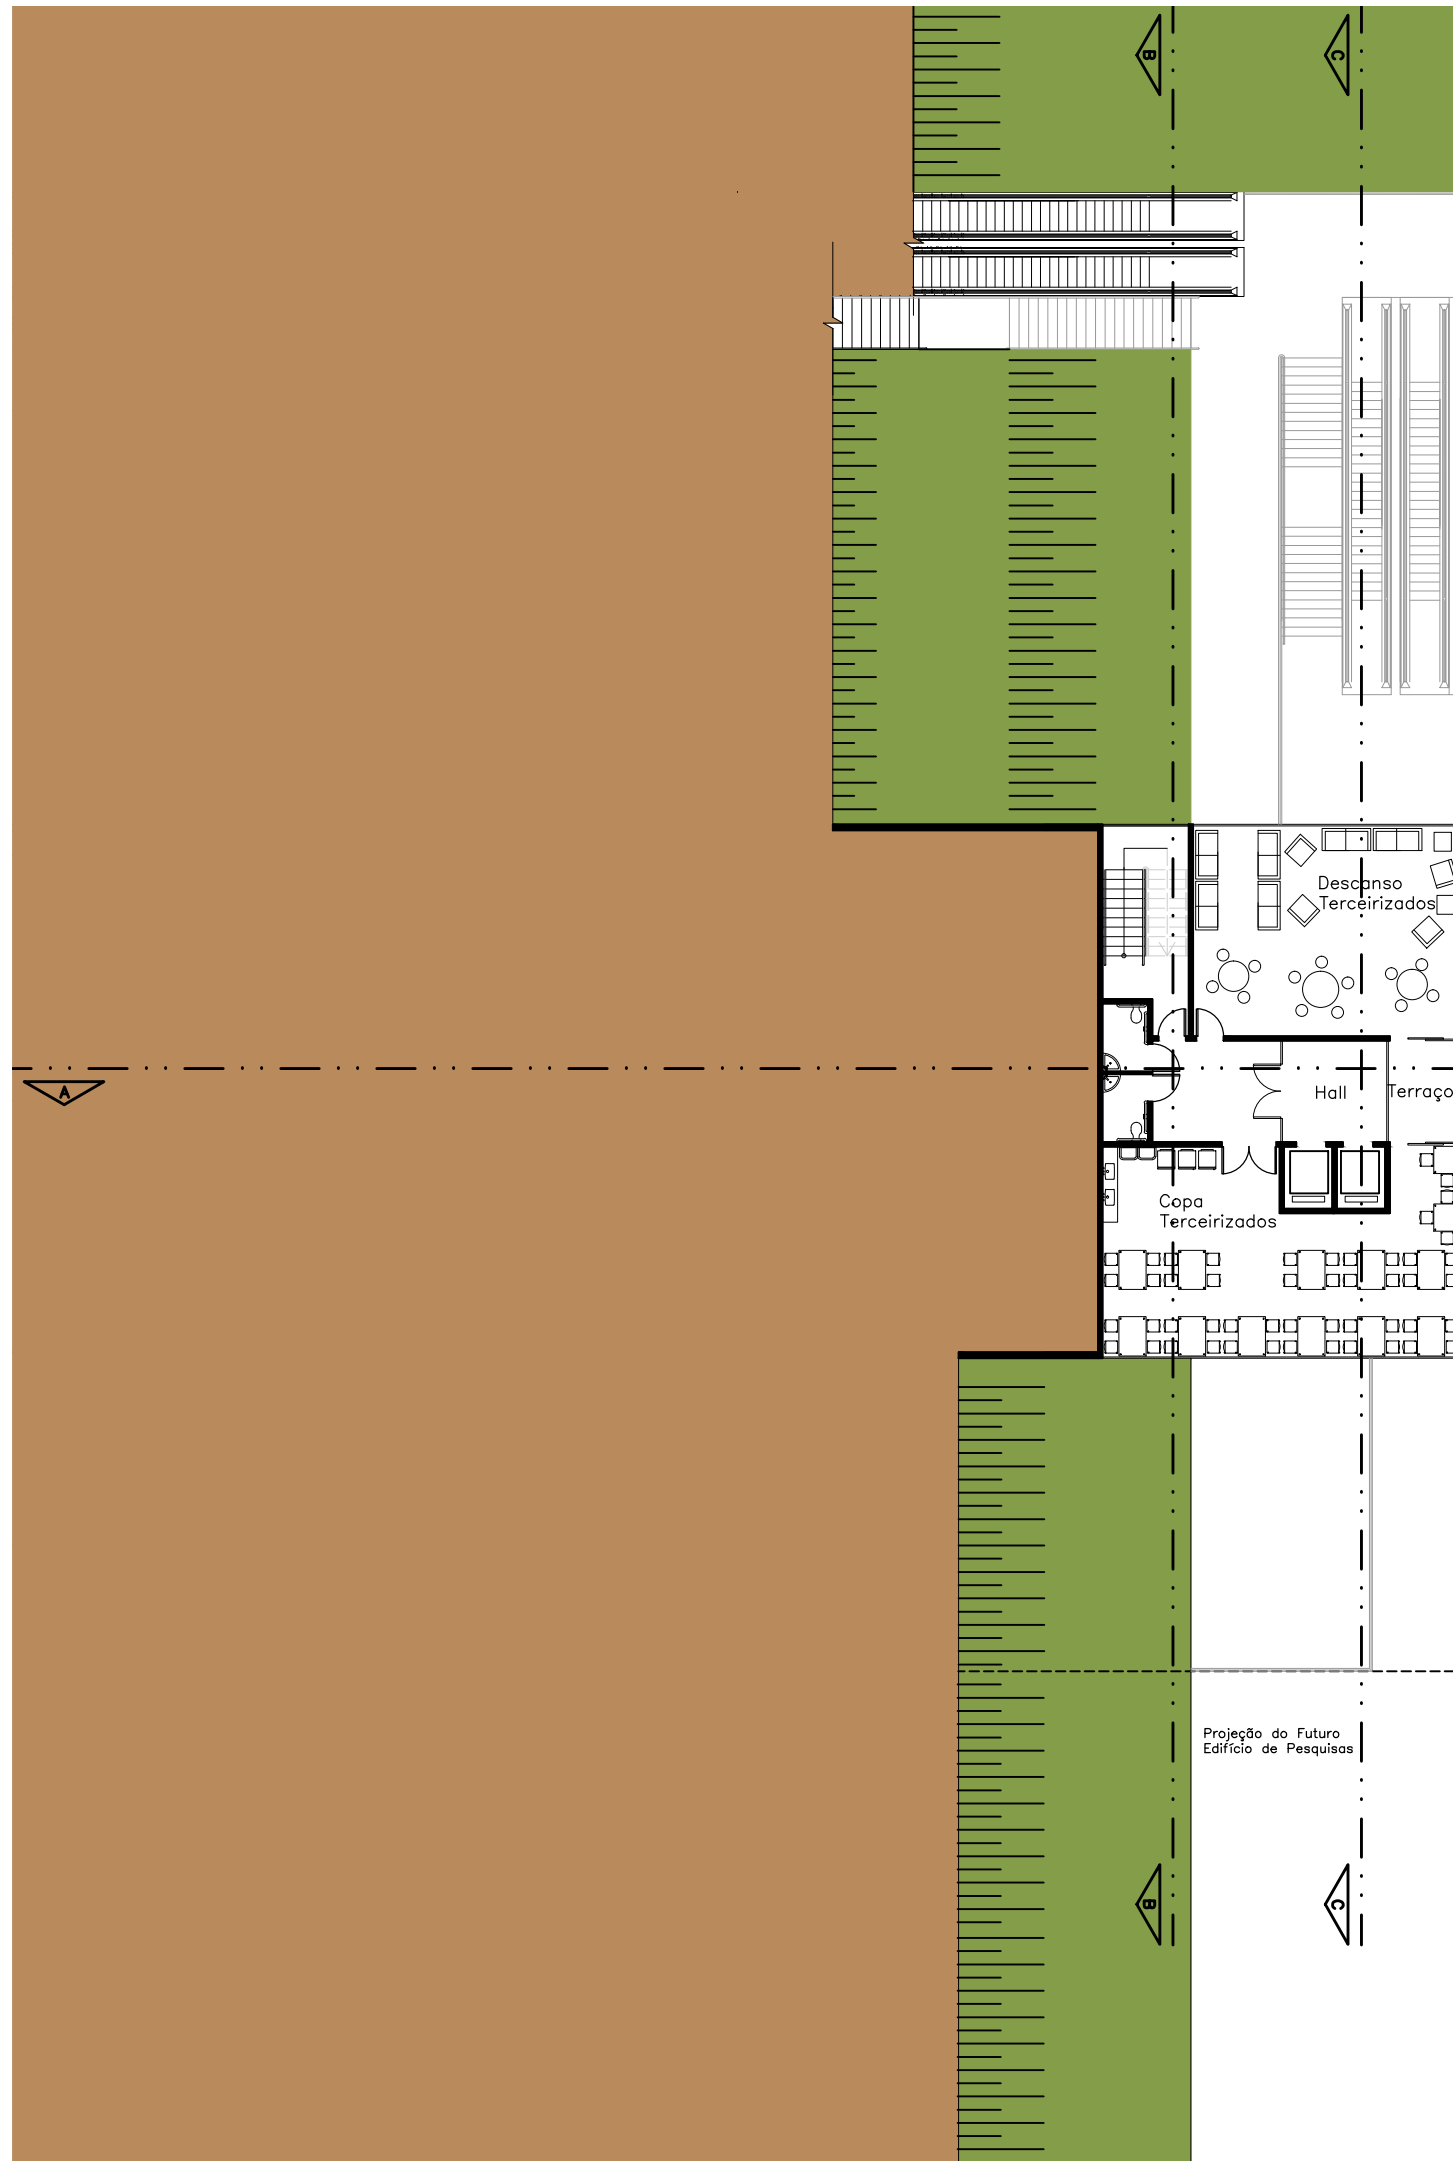
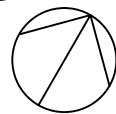
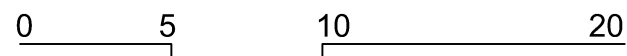


Projeção do Futuro  
Edifício de Pesquisas



# EDIFÍCIO ADMINISTRATIVO

TÉRREO - COTA 814.2

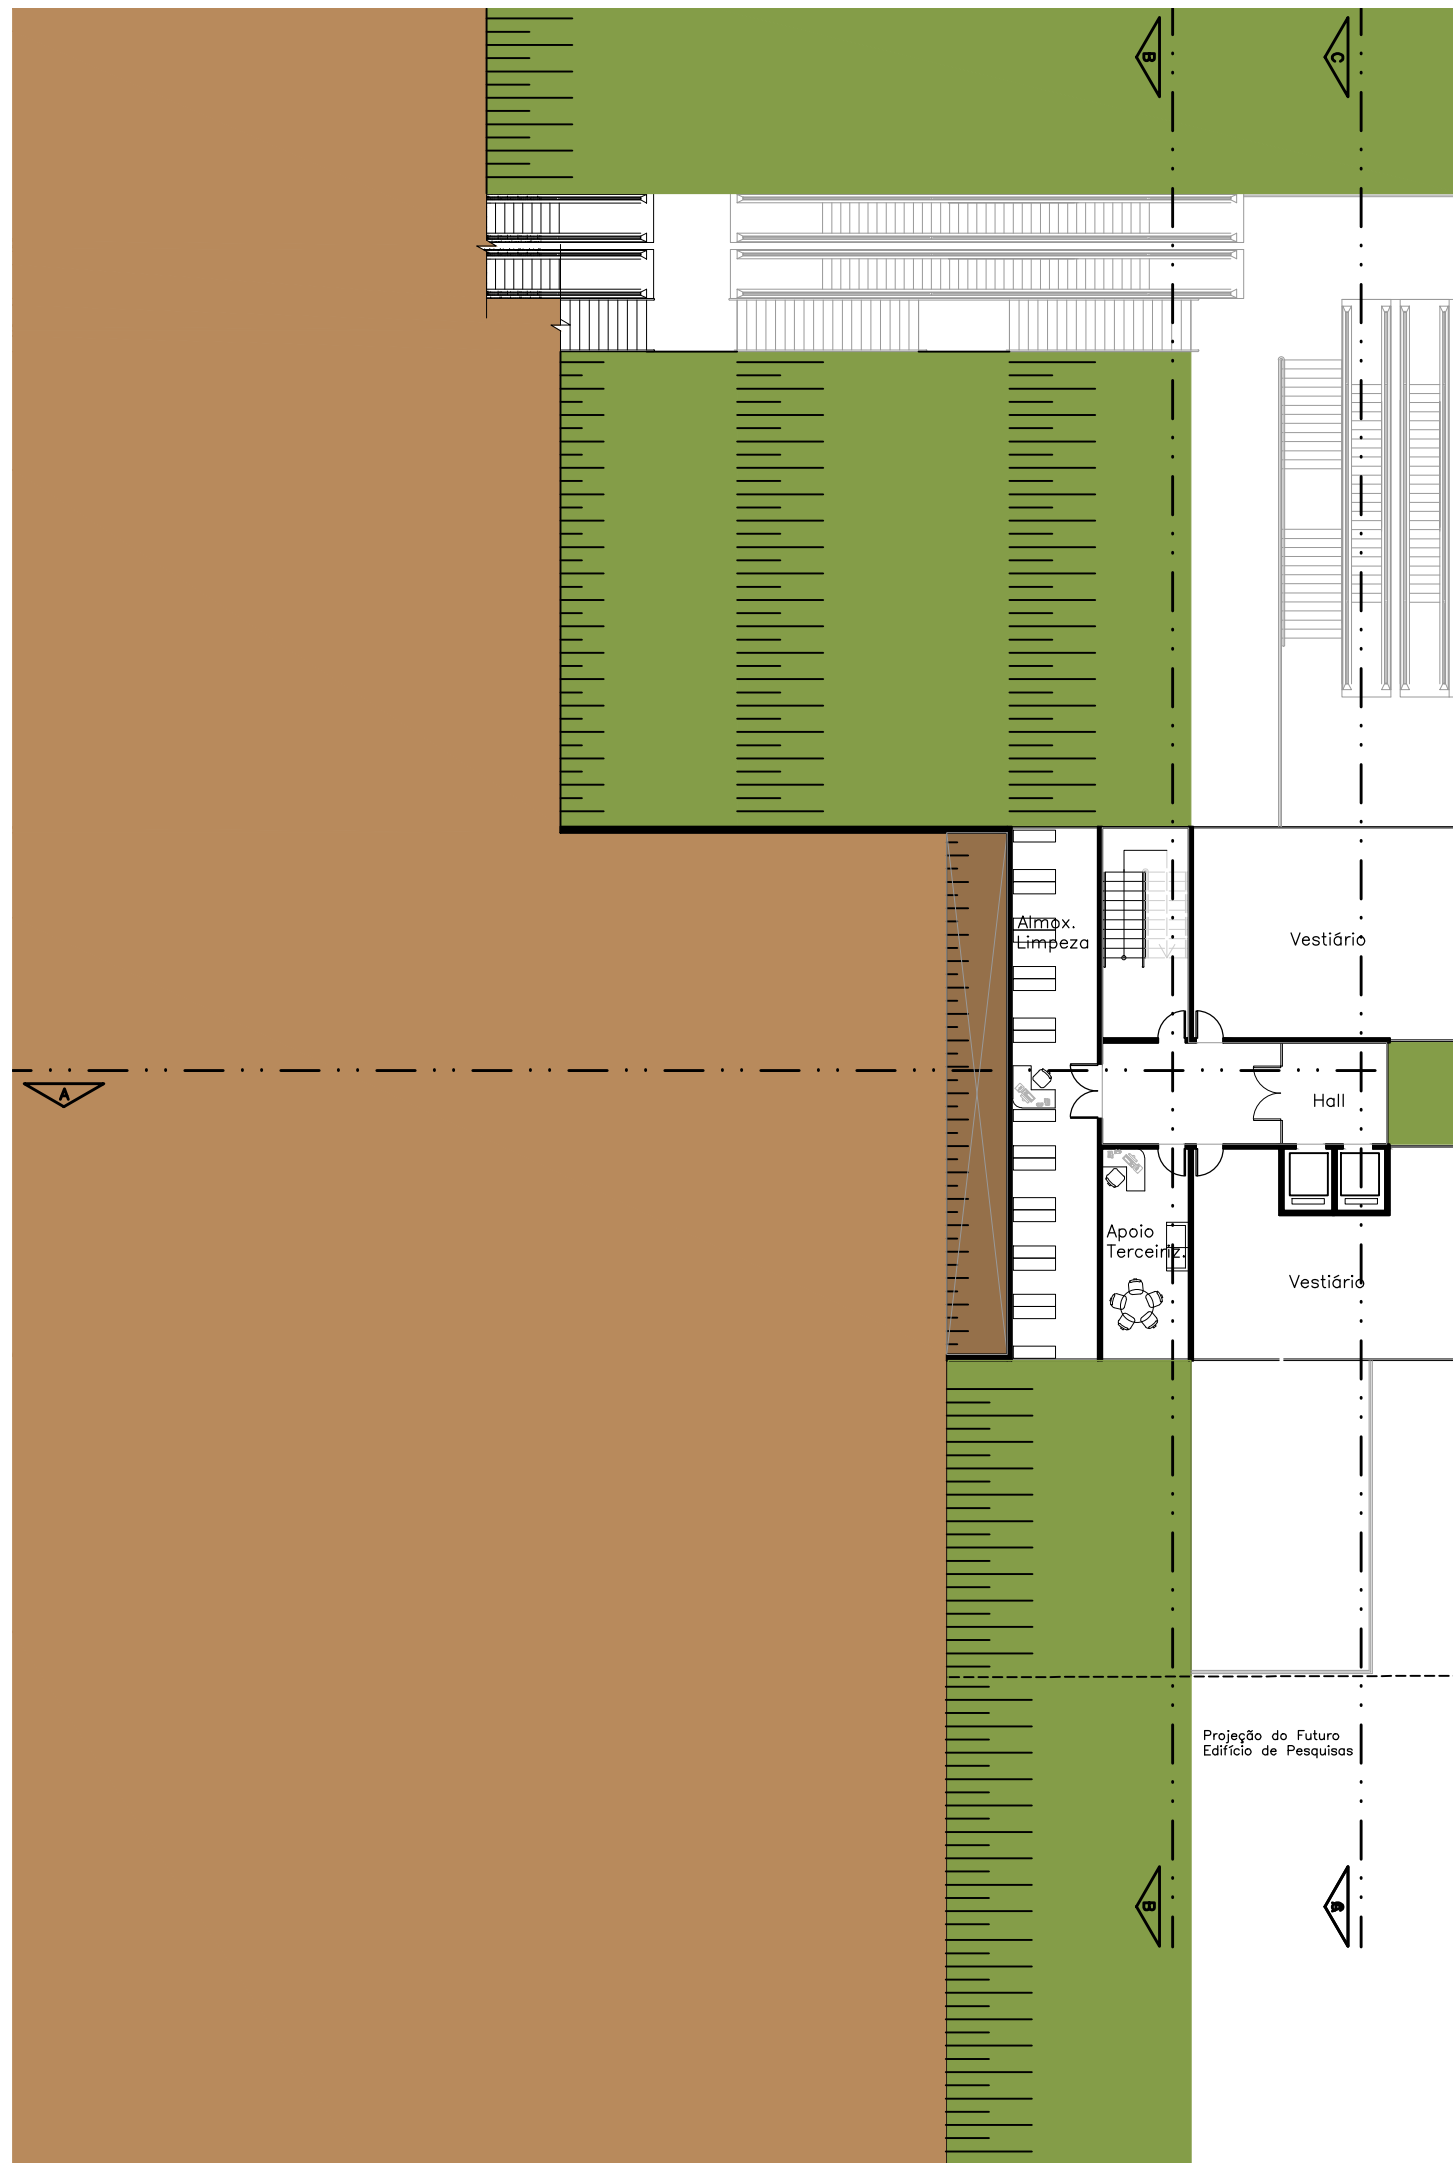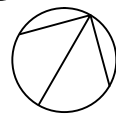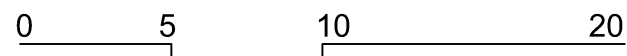




Projeção do Futuro  
Edifício de Pesquisas



# EDIFÍCIO ADMINISTRATIVO

TÉRREO - COTA 817.6

0 5 10 20

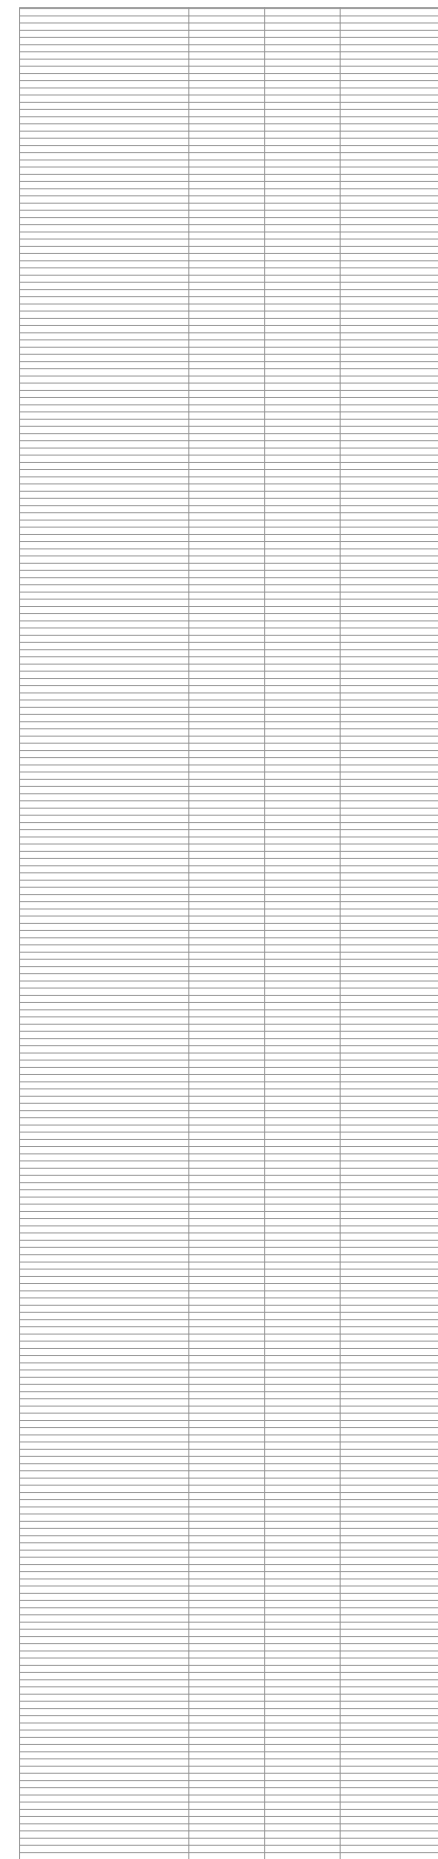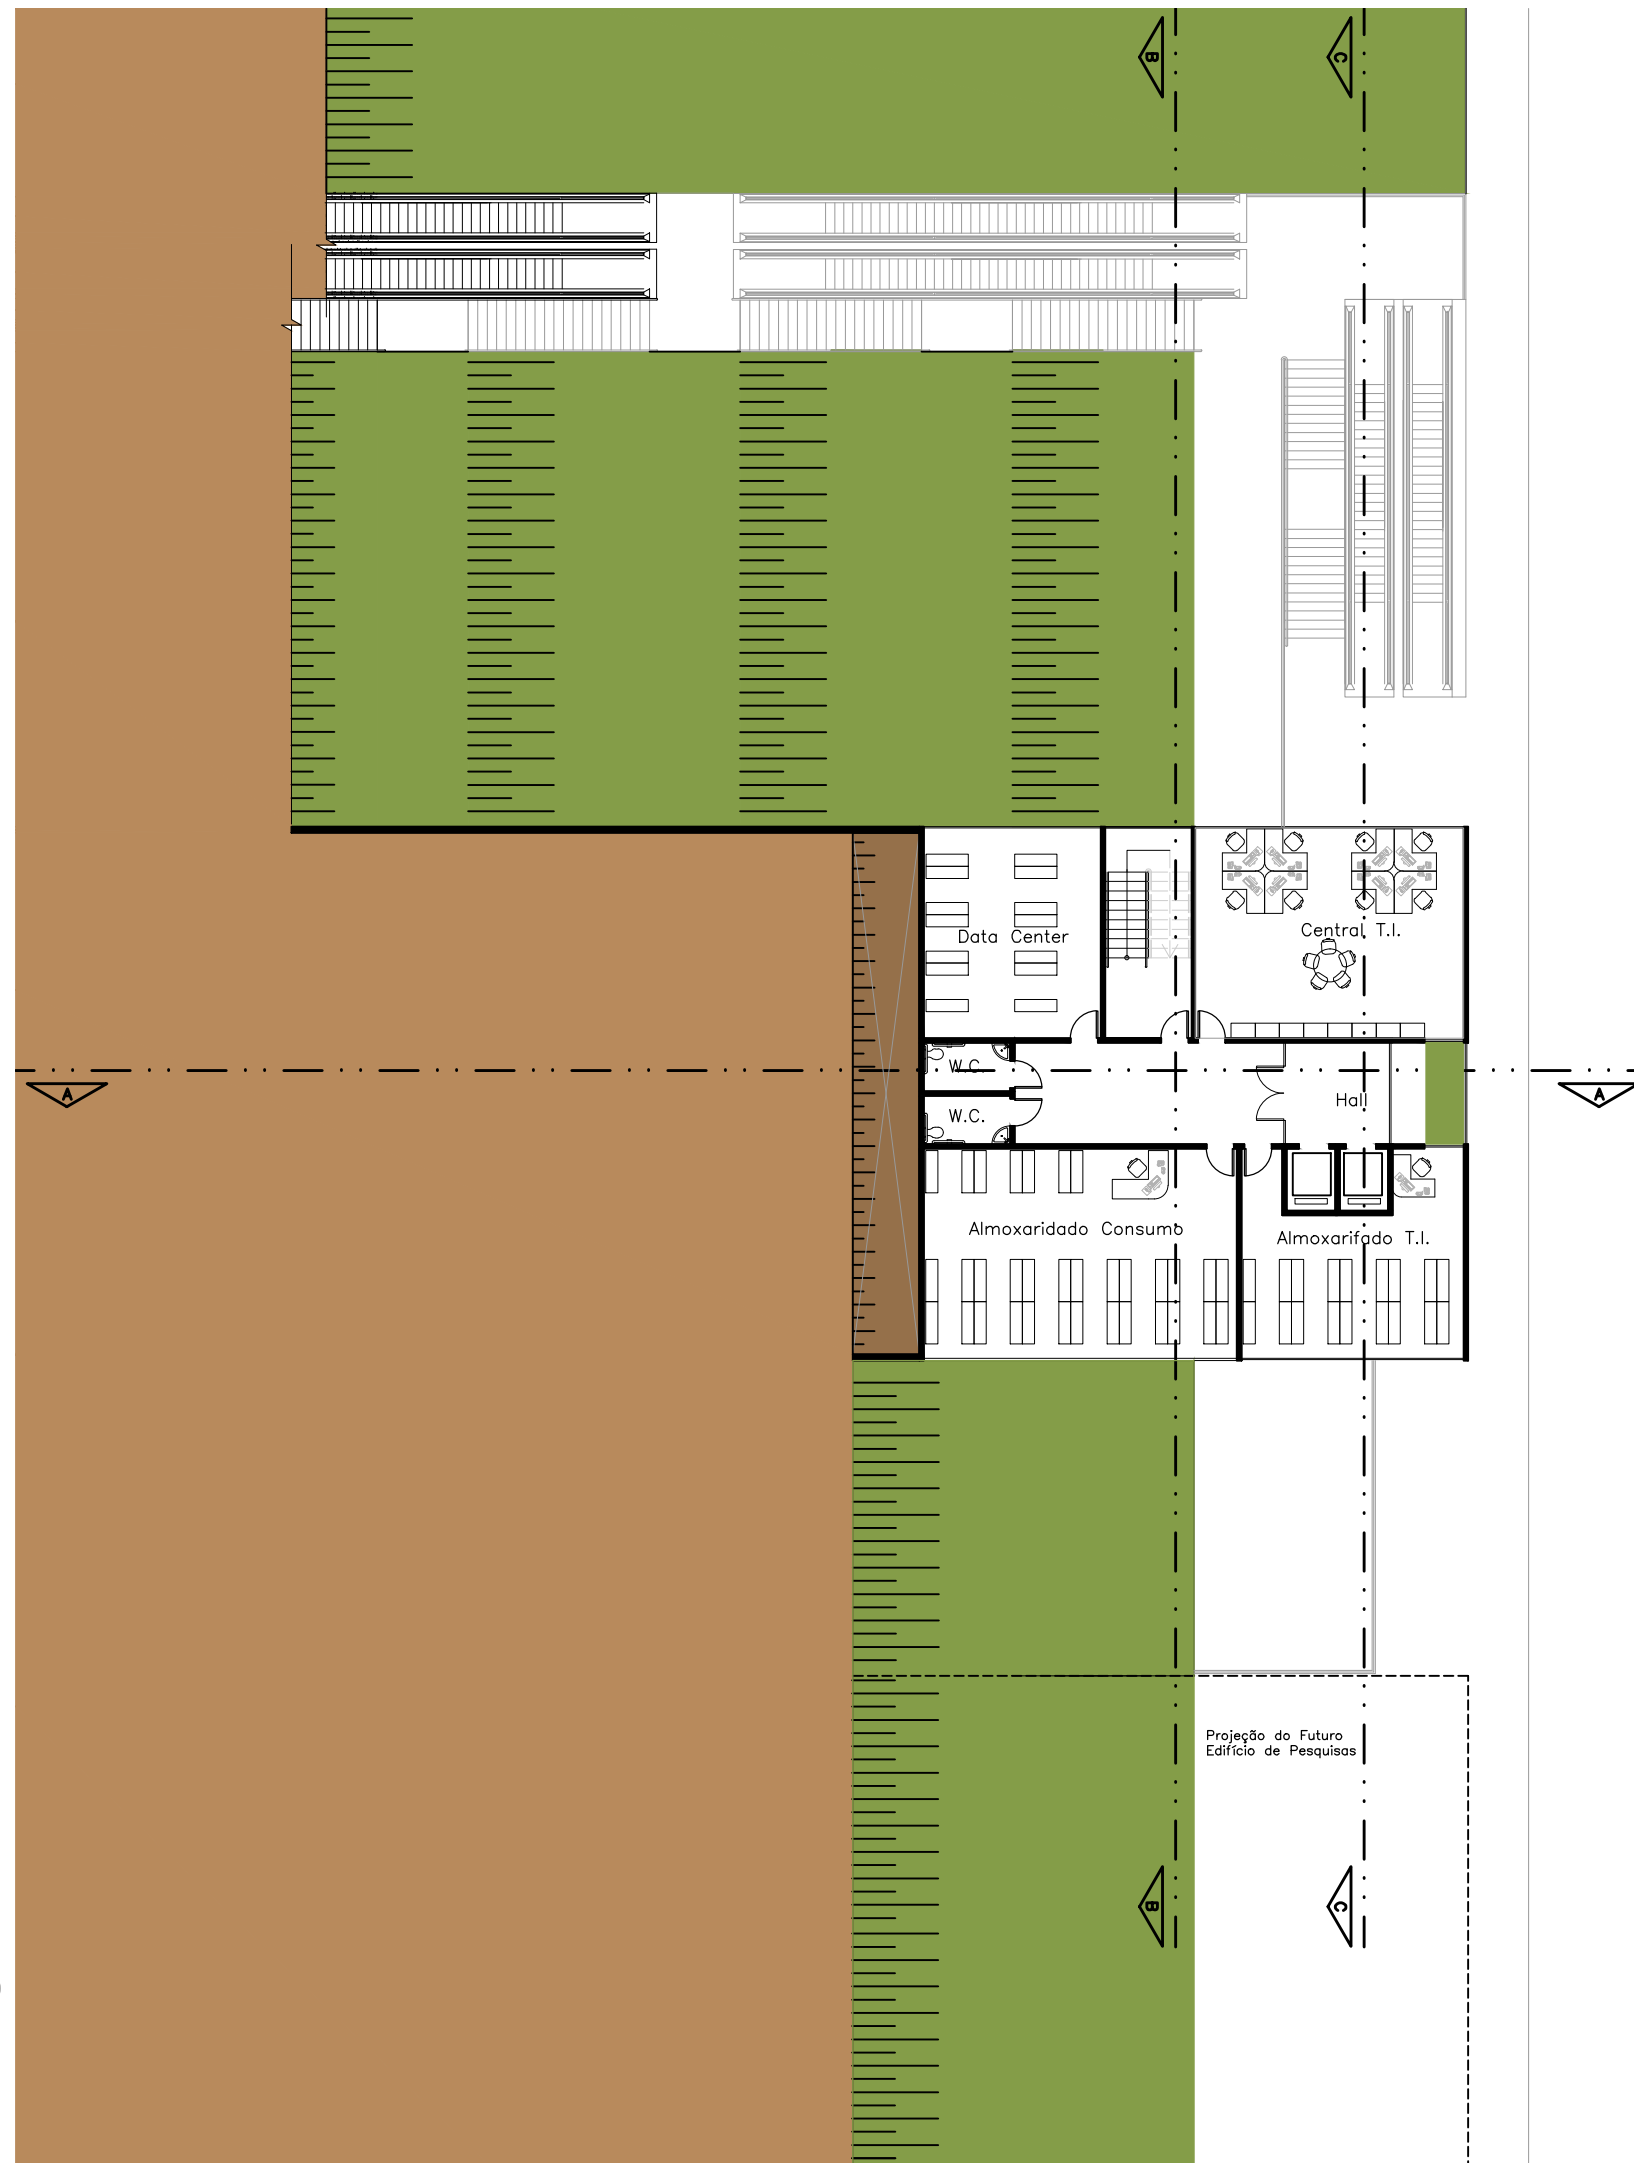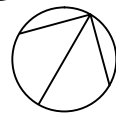

# EDIFÍCIO ADMINISTRATIVO

TÉRREO - COTA 821

