


1 Rua Parque - Corte  
ESCALA 1 : 750

COORDENADAS		
PONTOS	ESTE	NORTE
P01-01	315274.828	7396785.133
P01-02	315310.757	7396784.705
P01-03	315309.853	7396708.710
P01-04	315273.923	7396709.138
P02-01	315315.322	7396790.128
P02-02	315326.821	7396789.990
P02-03	315325.976	7396718.989
P02-04	315332.976	7396718.906
P02-05	315332.666	7396692.908
P02-06	315314.168	7396693.128
P03-01	315329.654	7396775.950
P03-02	315363.652	7396775.545
P03-03	315362.700	7396695.551
P03-04	315335.702	7396695.872
P03-05	315336.011	7396721.870
P04-01	315464.605	7396830.304
P04-02	315465.438	7396900.299
P04-03	315505.435	7396899.824
P04-04	315504.602	7396829.829
R01	315271.380	7396816.355
R02	315271.075	7396790.652
R03	315321.379	7396815.754
R04	315321.074	7396790.051
R05	315411.373	7396814.670
R06	315411.068	7396788.967
R07	315611.358	7396812.256
R08	315611.053	7396786.553
R09	315625.064	7396812.108
R10	315644.985	7396805.372
R11	315677.941	7396804.980
R12	315677.712	7396785.717
R13	315686.085	7396808.470
R14	315689.393	7396782.482

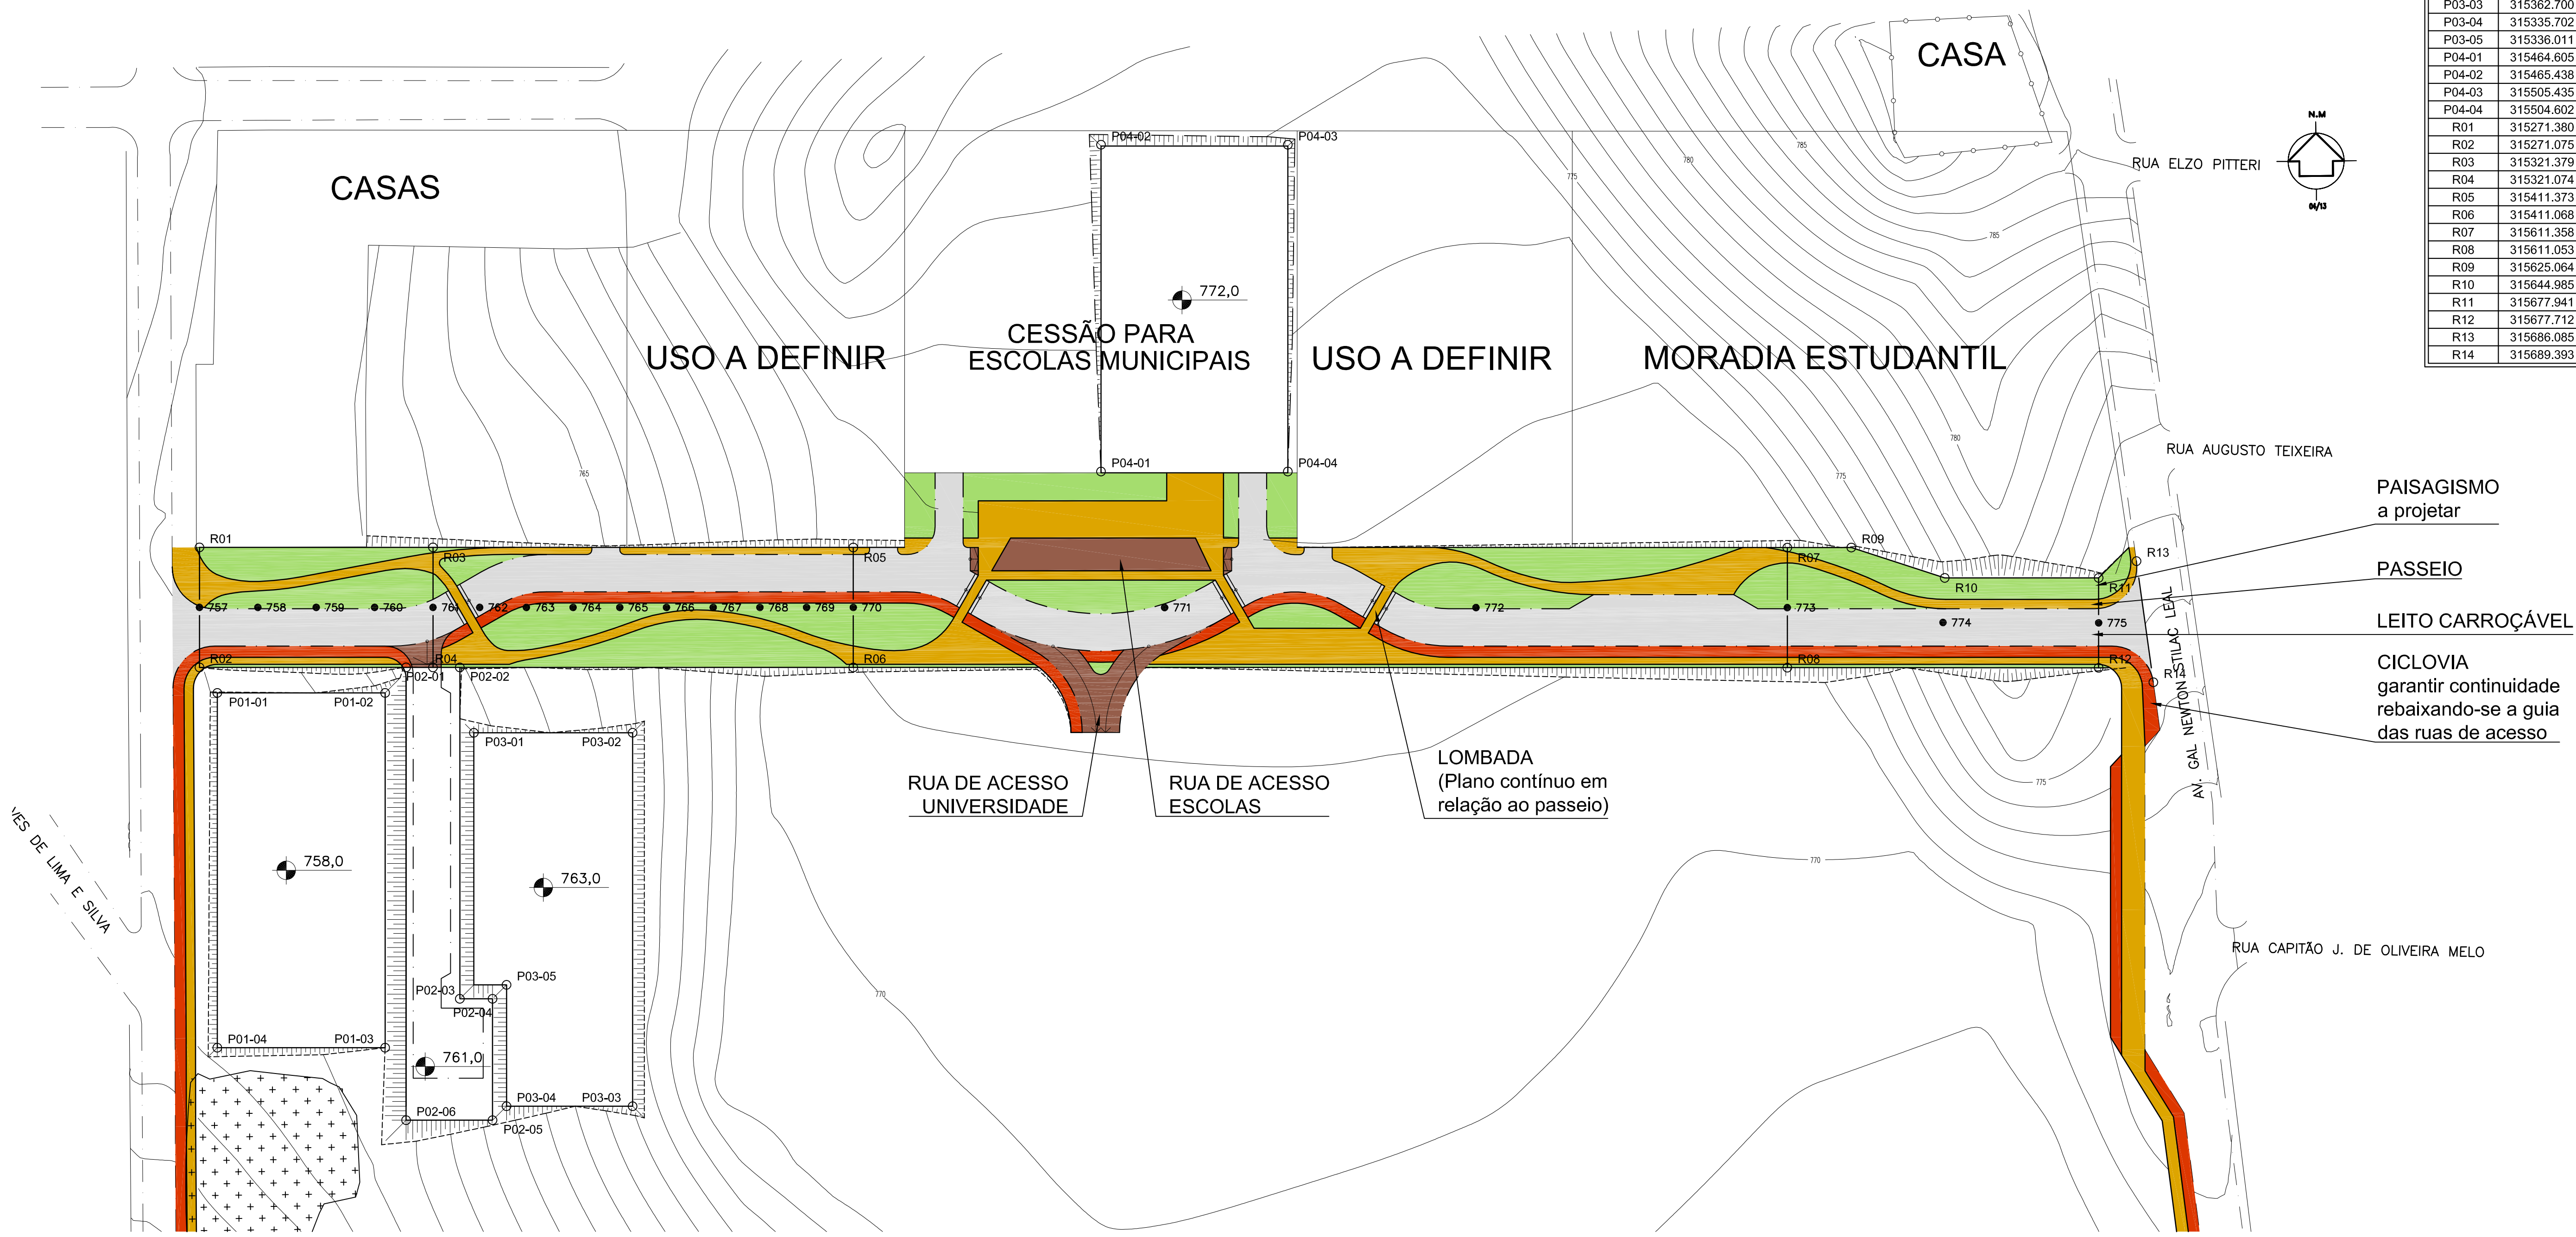

1 Planta de Pavimentação  
ESCALA 1 : 750

- PAISAGISMO a projetar
- PASSEIO
- LEITO CARROÇÁVEL
- CICLOVIA garantir continuidade rebaixando-se a guia das ruas de acesso

<b>UNIFESP</b>	Revisão	Data		
	UNIVERSIDADE FEDERAL DE SÃO PAULO			
	PRÓ REITORIA DE PLANEJAMENTO - DEPARTAMENTO DE EDIFICAÇÕES			
	Rua Seno Madureira, 1500 - 3º Andar - Vila Clementina - CEP:04021-001 - São Paulo-SP - Tel.: (11) 3355-4107			
	Obra	Rua Parque	Projeto nº	Revisão
	Edifício		Pavimento	Folha
Local	R Gal New Estilac Leal, 932	Data	1/7	
Assunto	Pavimentação - Geral	Escala	1:750	
Responsável	Pedro Arantes	Desenho	CAU	
			CAU	