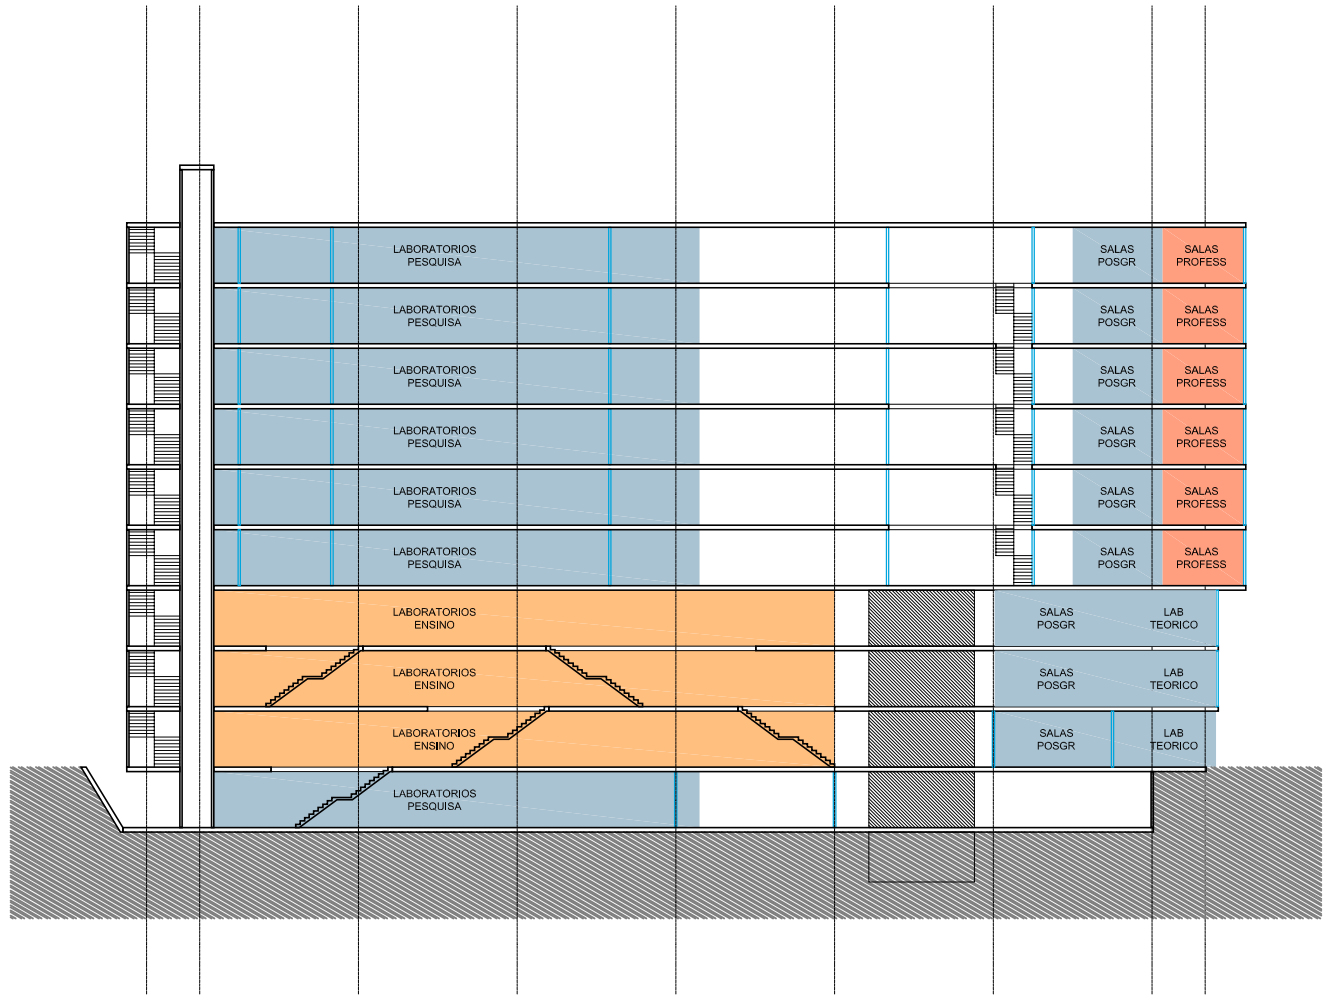

CORTE AA'

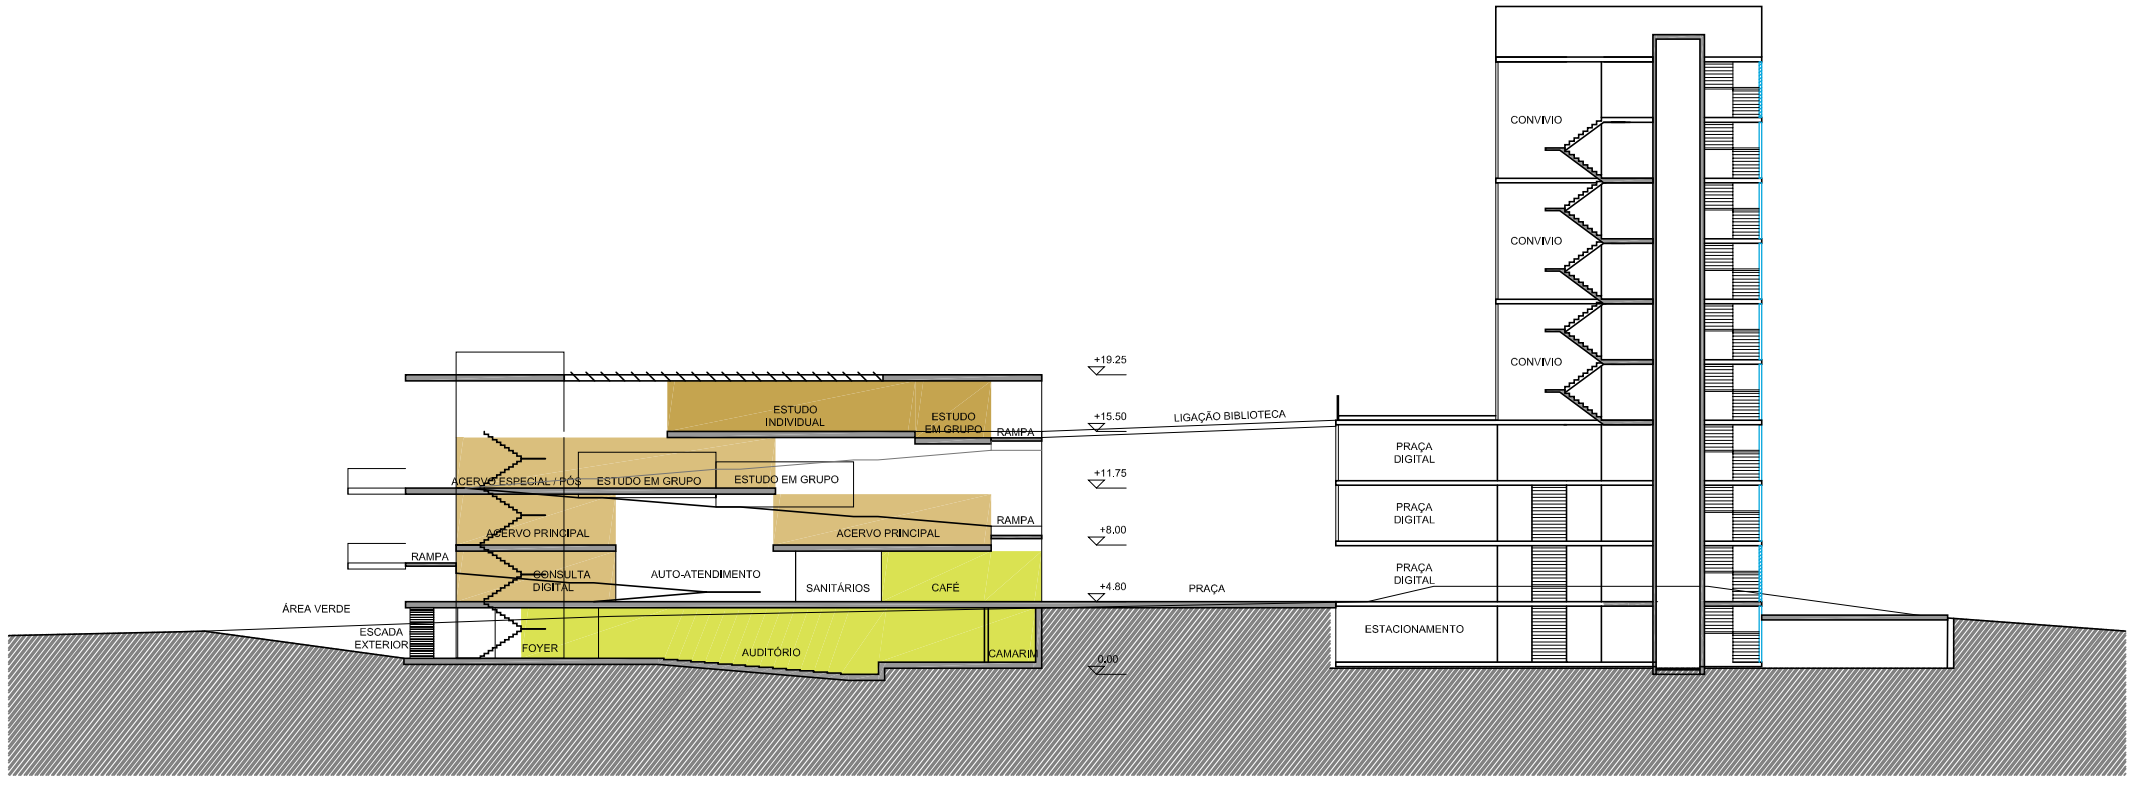

CORTE BB'

legenda:

TEMÁTICAS DE USO
- ENSINO GRADUAÇÃO / PÓS-GRAD. / PESQUISA
- ADMINISTRATIVO
- ALIMENTAÇÃO
- SOCIAL / CONVÍVIO
- ÁREAS TÉCNICAS
- PESQUISA
- APOIO LABAORATÓRIOS

CIRCULAÇÃO
ÁREA VERDE

nºe: 18578

encargo: UNIFESP - DIADEMA

cliente: UNIFESP – Universidade Federal de São Paulo – 1933

PLANO DIRETOR DE INFRAESTRUTURAS CAMPUS DIADEMA
P2 - Desenho Urbanístico

etapa: Anteprojeto

plano:

nº plano:

escala: FOLHA A3 - 1:500

data: Outubro de 2014

equipe:
Pedro Paes Lira - Coord. Geral Planejamento e Arquitetura
Rebeca Amaral Vieira de Mello - Arquiteta Urbanista
Alexis Leonardo T. Aldrovandi - Arquiteto e Urbanista
Andréia Faley - Arquiteta e Urbanista
Caio Faggin - Arquiteto e Urbanista
Luciana Pitombo - Arquiteta e Urbanista
Rafaella Basile - Arquiteta e Urbanista
Giusepe Filocomo - Estagiário
Yohannah de Oliveira - Estagiária
Rafael J. S. Alves - Estagiário

idom